



Bauverwaltung Direktwahl 071 767 77 73


Rüthi
hät's

POLITISCHE GEMEINDE

zur Kenntnis
Anschlagkasten

9464 Rüthi SG, 6. Januar 2021

BAUANZEIGE

(ordentliches Verfahren Art. 138 f. Planungs- und Baugesetz)


- Baugesuch-Nr.** 2020/81
- Bauherrschaft** Kobler Roman, Neudorfstr. 4, 9464 Rüthi
- Grundeigentümer** Kobler Roman, Neudorfstr. 4, 9464 Rüthi
- Bauvorhaben** Terrassenerweiterung
- Lage** Grundstück Nr. 1500, Neudorfstr. 4, 9464 Rüthi
- Visierung** Die Visiere sind gestellt.
- Öffentliche Auflage** Baugesuch und Pläne liegen vom **14.01.2021** bis und mit **27.01.2021** bei der Bauverwaltung Rüthi SG, Büro Nr. 3, zur Einsicht auf.
- Einsprachen** Gemäss Art. 153 Planungs- und Baugesetz sind Einsprachen mit Antrag und Begründung innert der Auflagefrist dem Gemeinderat einzureichen. Zur Einsprache ist berechtigt, wer ein eigenes schutzwürdiges Interesse hat (bitte erwähnen, ob es sich um eine öffentlich- oder privatrechtliche Einsprache handelt).



Freundliche Grüsse

BAUVERWALTUNG RÜTHI SG


Thomas Ammann

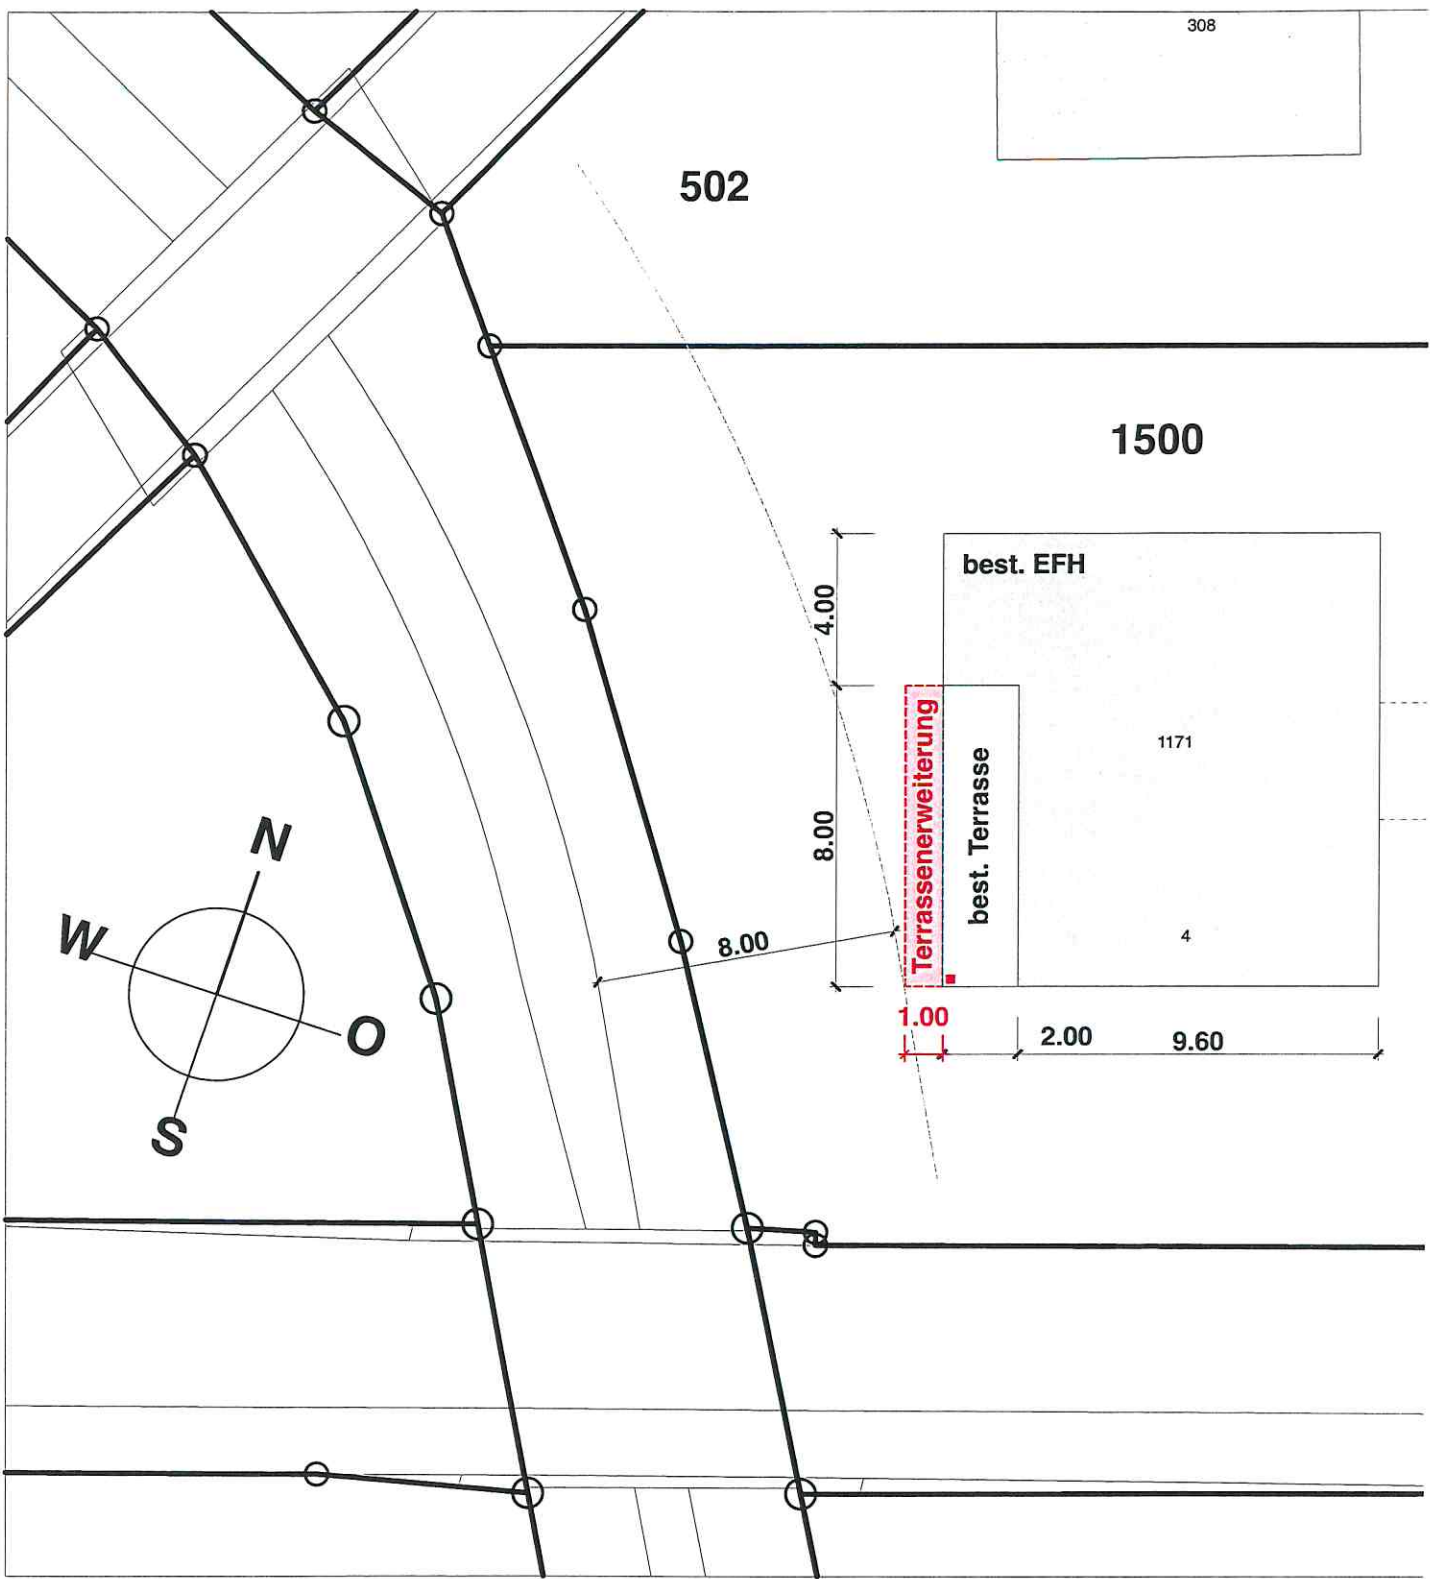

Bauherrschaft *R. Kobler*
 Roman Kobler

Grundeigentümer *R.*
 Roman Koble

Ort, Datum Rüthi,

Ort, Datum Rüthi,

BAUVORHABEN:
 Terrassenerweiterung 1.OG
 Neudorfstrasse 4, 9464 Rüthi

PLANNUMMER: 200
 PLANTITEL: Katasterkopie