



zur Kenntnis
Anschlagkasten

9464 Rüthi SG, 12. Januar 2021

BAUANZEIGE

(ordentliches Verfahren Art. 138 f. Planungs- und Baugesetz)

- Baugesuch-Nr.** 2020/79
- Bauherrschaft** Göldi Martin, Bahnhofstr. 14, 9464 Rüthi
- Grundeigentümer** Göldi Martin, Bahnhofstr. 14, 9464 Rüthi
- Bauvorhaben** Saisonaler Gastwirtschaftsbetrieb / Reklame
- Lage** Grundstück Nr. 1543, Fohren, Bahnhofstrasse 14, 9464 Rüthi
- Visierung** Die Visiere sind gestellt.
- Öffentliche Auflage** Baugesuch und Pläne liegen vom **20.01.2021** bis und mit **02.02.2021** bei der Bauverwaltung Rüthi SG, Büro Nr. 3, zur Einsicht auf.
- Einsprachen** Gemäss Art. 153 Planungs- und Baugesetz sind Einsprachen mit Antrag und Begründung innert der Auflagefrist dem Gemeinderat einzureichen. Zur Einsprache ist berechtigt, wer ein eigenes schutzwürdiges Interesse hat (bitte erwähnen, ob es sich um eine öffentlich- oder privatrechtliche Einsprache handelt).



Freundliche Grüsse

BAUVERWALTUNG RÜTHI SG

Thomas Ammann




9464 Rüti SG

Plan für das Grundbuch

Web-GIS

Datum: 08.01.2021

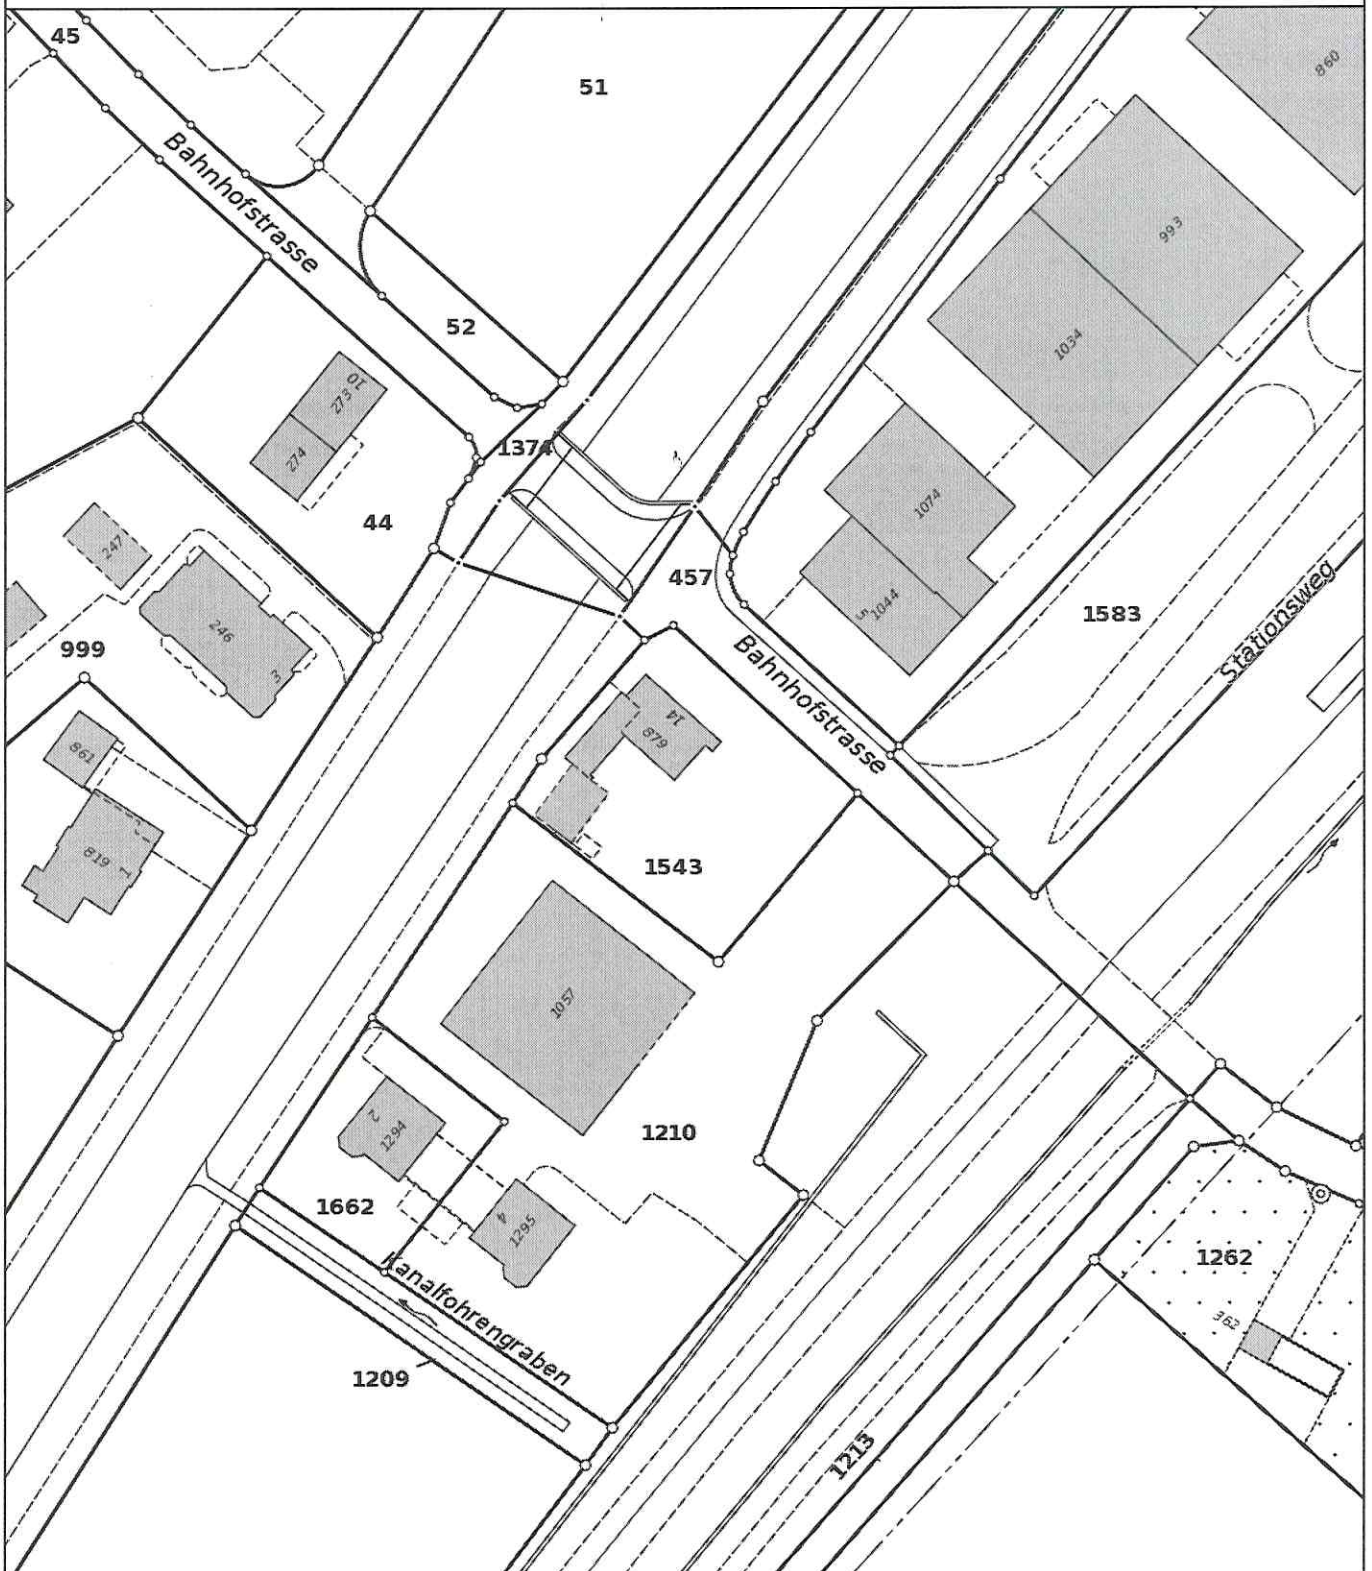

Haftungsausschluss: Vor Beginn von Grabarbeiten im Bereich der EW-Kabel sowie Wasser- und Kanalisationsleitungen ist durch Sondagen die genaue Lage und der Verlauf der Werkleitungen festzustellen. Weder die Politische Gemeinde Rüti noch die Werke haften für Schäden die aus fehlerhaften oder unvollständig nachgeführten Daten resultieren.



Massstab 1:1000

