



Brunnenbergstrasse (Abschnitt Oberdorfstrasse bis Buchholz)

Oberdorfstrasse	Nr. 228	Gemeindestrasse 2. Klasse
Buchholzstrasse	Nr. 232	Gemeindestrasse 2. Klasse
Brunnenbergstrasse	Nr. 234	Gemeindestrasse 2. Klasse
Buchholzstrasse	Nr. 344	Gemeindestrasse 3. Klasse
Brunnenbergstrasse	Nr. 359	Gemeindestrasse 3. Klasse

Vom Gemeinderat erlassen am :

Die Gemeindepräsidentin : Die Gemeinderatsschreiberin :

Öffentlich aufgelegt vom : bis :

Vom Baudepartement des Kantons St. Gallen genehmigt am :

Mit Ermächtigung Der Leiter des Rechtsdienstes des Tiefbauamtes :


Projekt Nr.	2113.006	Entwurf	Gezeichnet	Geprüft	Datum
Plan Nr.	03.10	AI	HS	AI	26.03.2021
Format	35 x 63	TEILSTRASSENPLAN 1 : 500			
Fläche	0.22 m ²				

Niederlassung :
Staatsstrasse 78, 9464 Rüthi
Tel. +41 58 451 78 50
ruethi@rkleb.ch

St. Gallen · Altstätten · Altschützen SG
Rüthi · Gams · Alt-St. Johann · Samnaun
rkleb.ch



Projektleiter: Artan Ibrahim

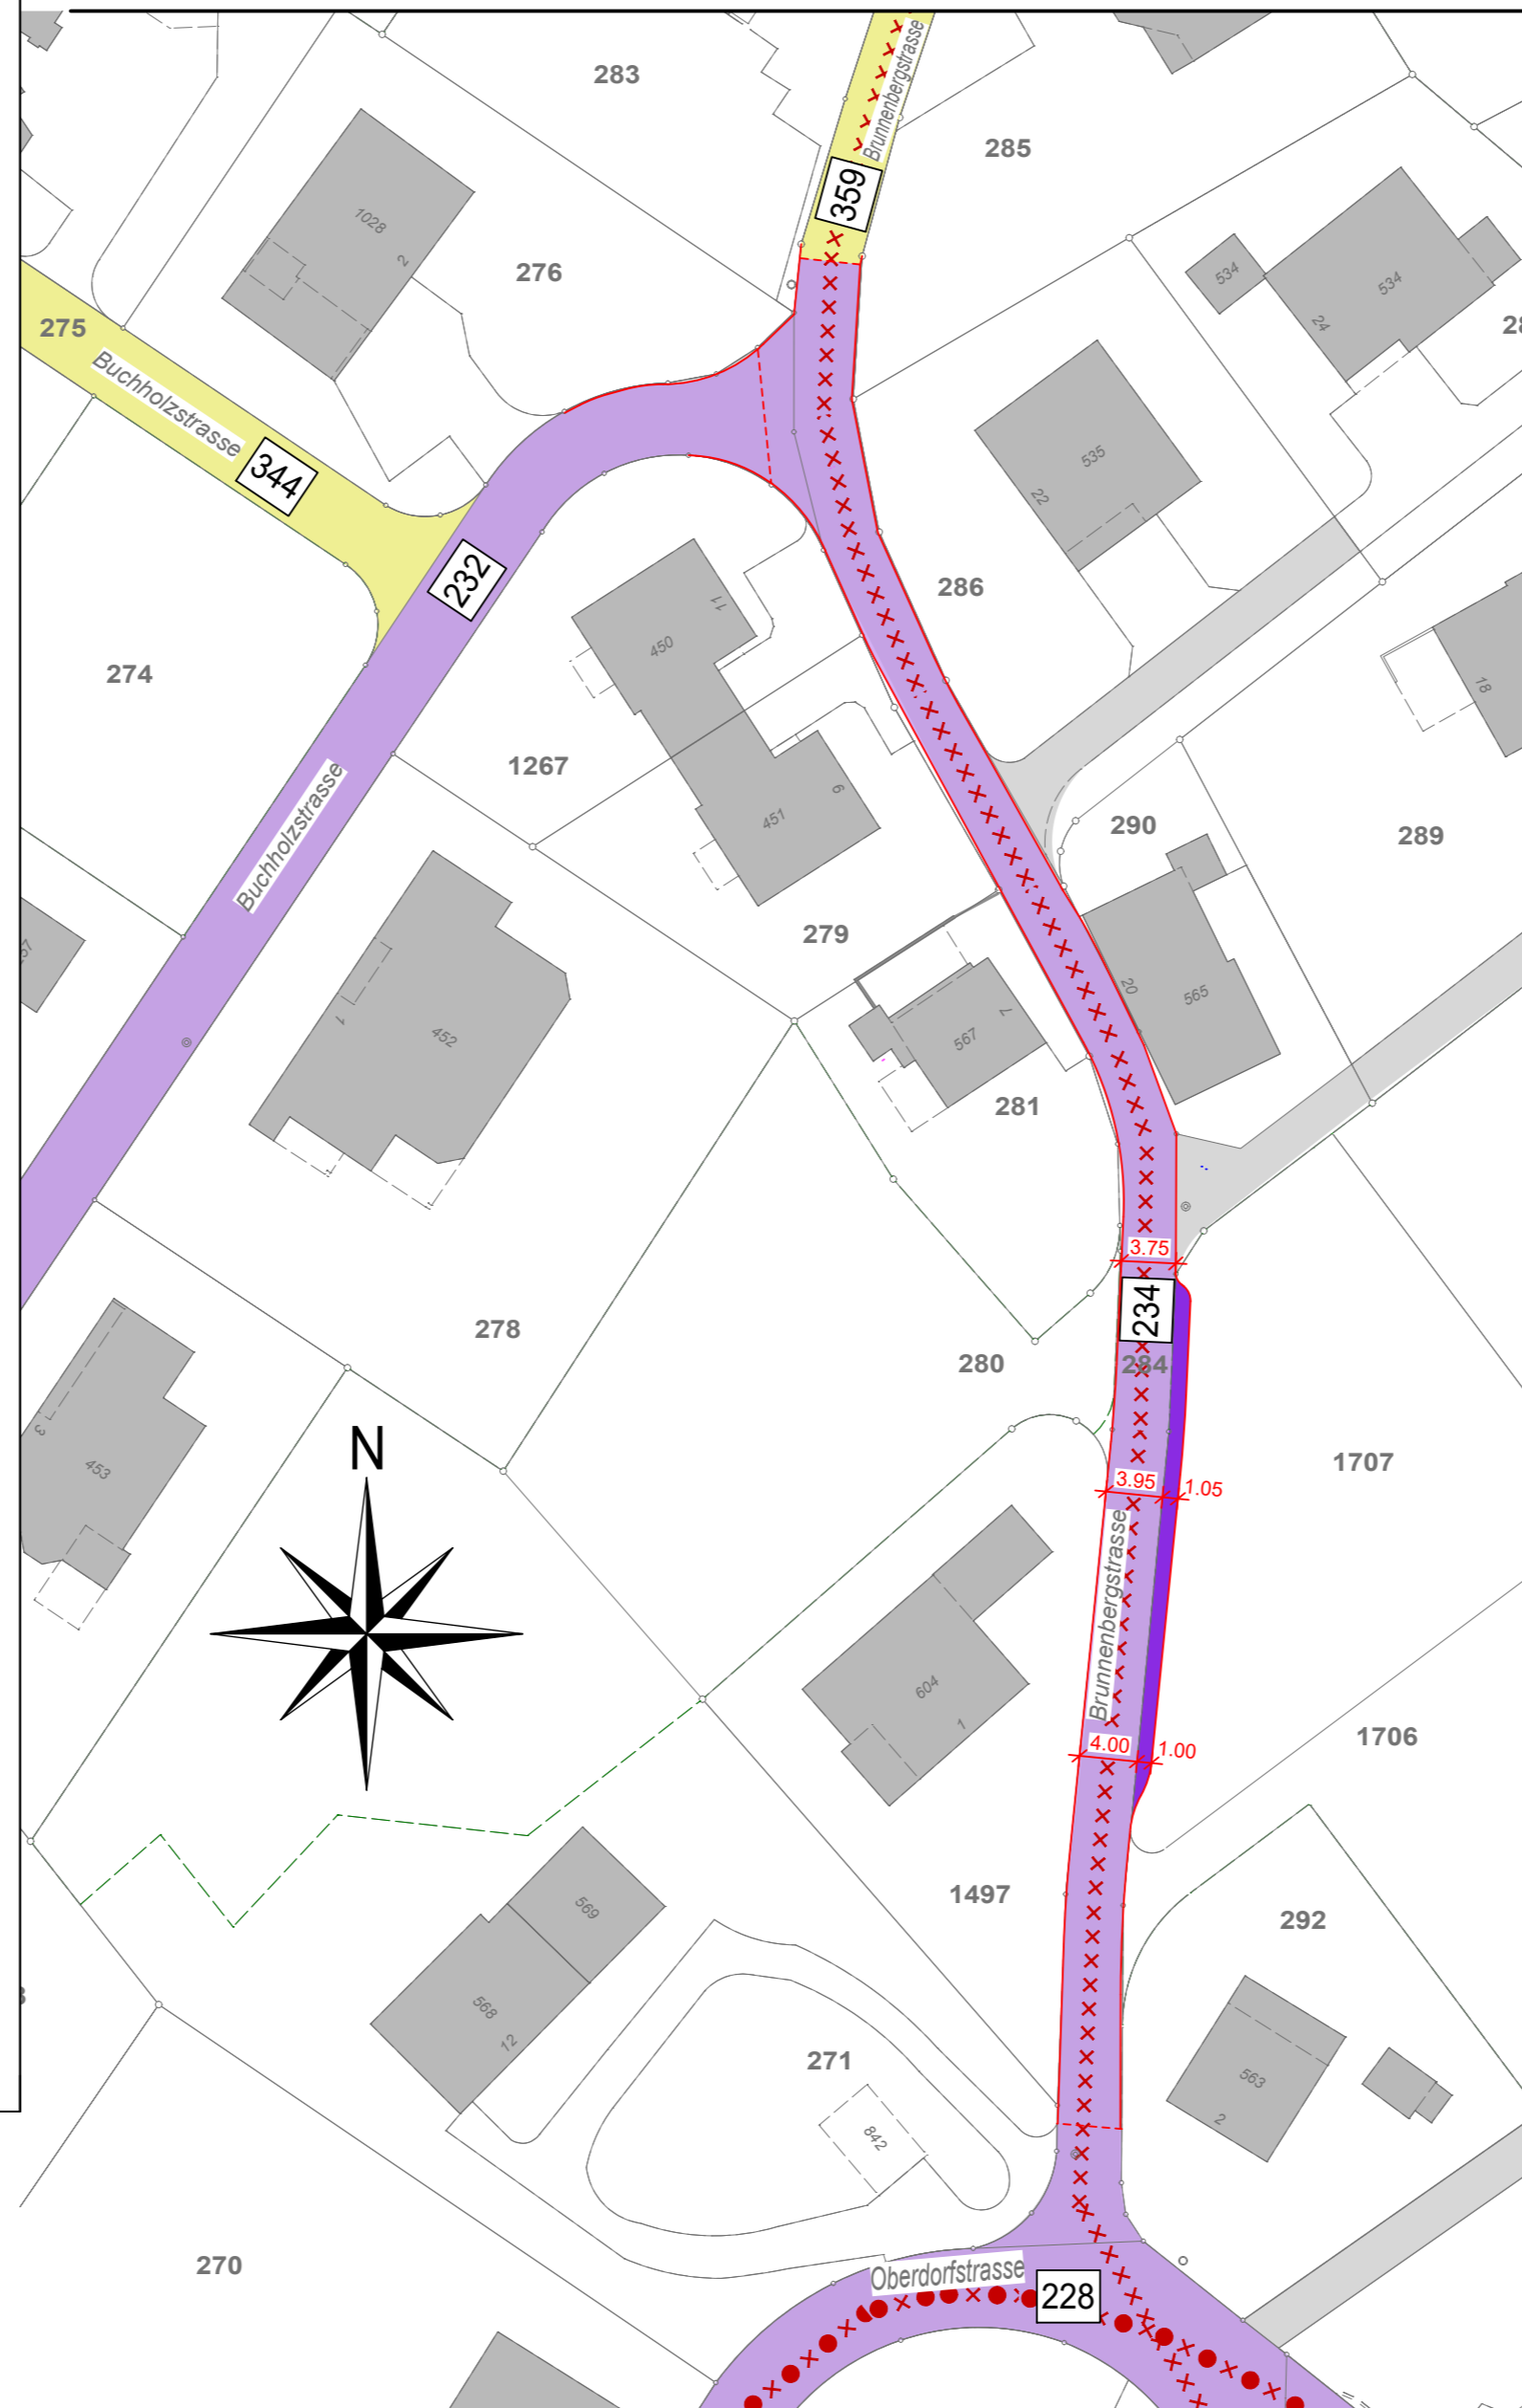

Legende Teilstrassenplan

Nationalstrasse (Bund)	SSt1 / NS			
Kantonsstrasse (Kanton)	SSt2 / KS			
Gemeindestrasse 1. Klasse	GSt1 / G1			
Gemeindestrasse 2. Klasse	GSt2 / G2			
Gemeindestrasse 3. Klasse	GSt3 / G3			
Gemeindeweg 1. Klasse	GWe1 / W1			
Gemeindeweg 2. Klasse	GWe2 / W2			
Gemeindeweg 3. Klasse	GWe3 / W3			

Legende FWR-Plan

Fusswege			
Wanderwege ohne Hartbelag			
Wanderwege mit Hartbelag			
Radwege			
Fuss- und Radwege			
Wander- und Radwege ohne Hartbelag			
Wander- und Radwege mit Hartbelag			

Kürzel Hinweise (40% Aufhellung) Festlegungen aufgehoben