

Gemeinde Rüthi



Feldhofstrasse
1:100 / 50

Eigentümer Parz. Nr. 561 _____

Eigentümer Parz. Nr. 1477 _____

Eigentümer Parz. Nr. 1602 _____


Eigentümer Parz. Nr. 1748 _____

Bauherr _____

PlanTitel:
NORMAL- UND LÄNGENPROFIL

Gezeichnet: 03.05.2023	Revidiert:	Revidiert:	Zeichner: M. SCHÖB
---------------------------	------------	------------	-----------------------

Bauherr: GÄCHTER & CO. AG, WINKELSTRASSE 20, 9464 RÜTHI	Plannummer: 230017	03
--	-----------------------	----

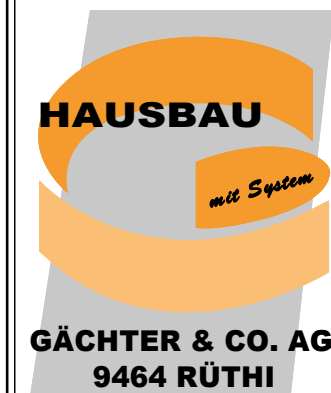


Gächter & Co. AG
Winkelstrasse 20
9464 Rüthi
www.gaechter-hausbau.ch

Hausbau
Holzbau
Schreinerei
Küchen


Tel 071 767 77 20
Fax 071 767 77 29
info@gaechter-hausbau.ch

Profil Nr.	②	①	
Kilometrierung	21.14	10.57	0.00
Terrainhöhen	⊕ 426.596	⊕ 426.547	⊕ 426.580
Projekthöhen	⊕ 426.790	⊕ 426.685	⊕ 426.580


Längenprofil 1:100 / 50

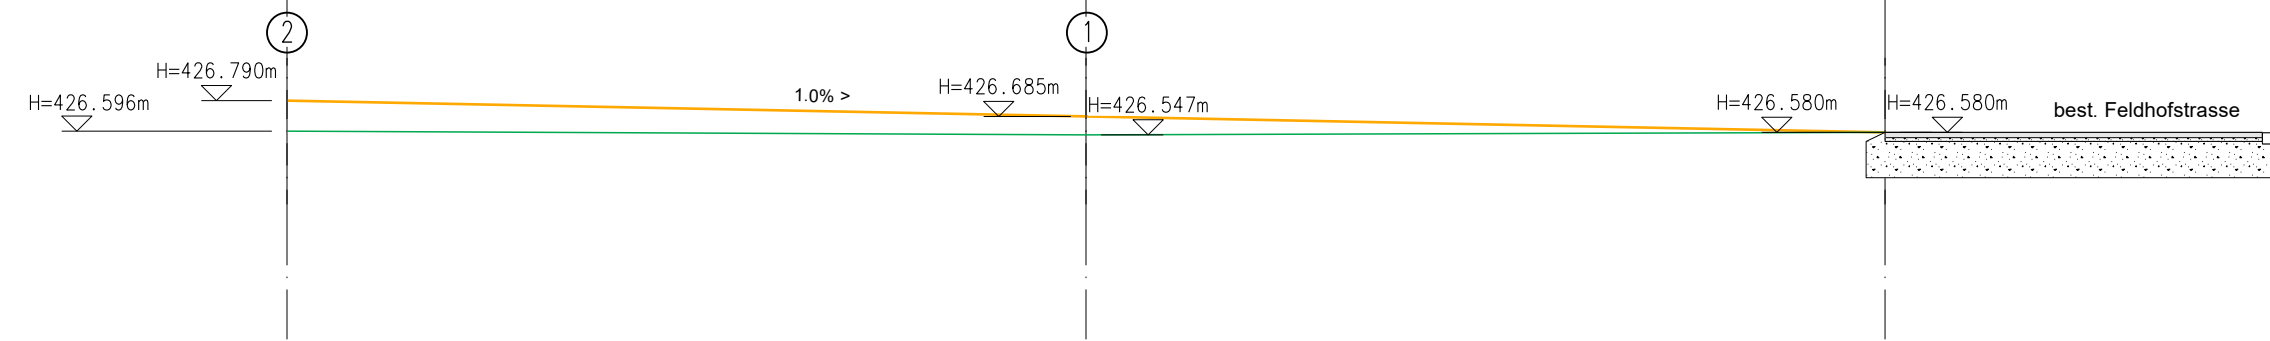

Normalprofil , 1:50

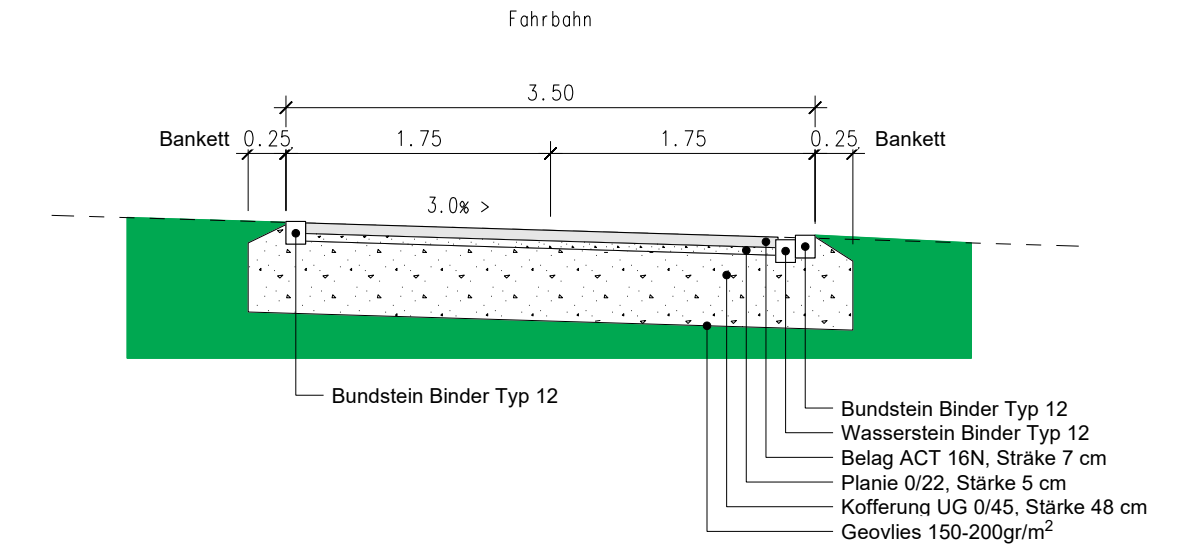

Querprofil 1, 1:50

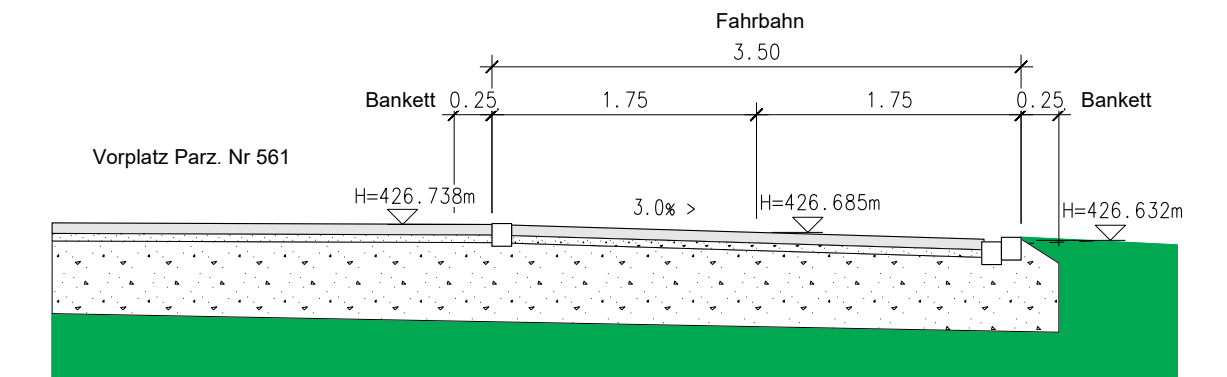

Querprofil 2, 1:50

