


Eingang
Bauverwaltung Rütli
29. Aug. 2023

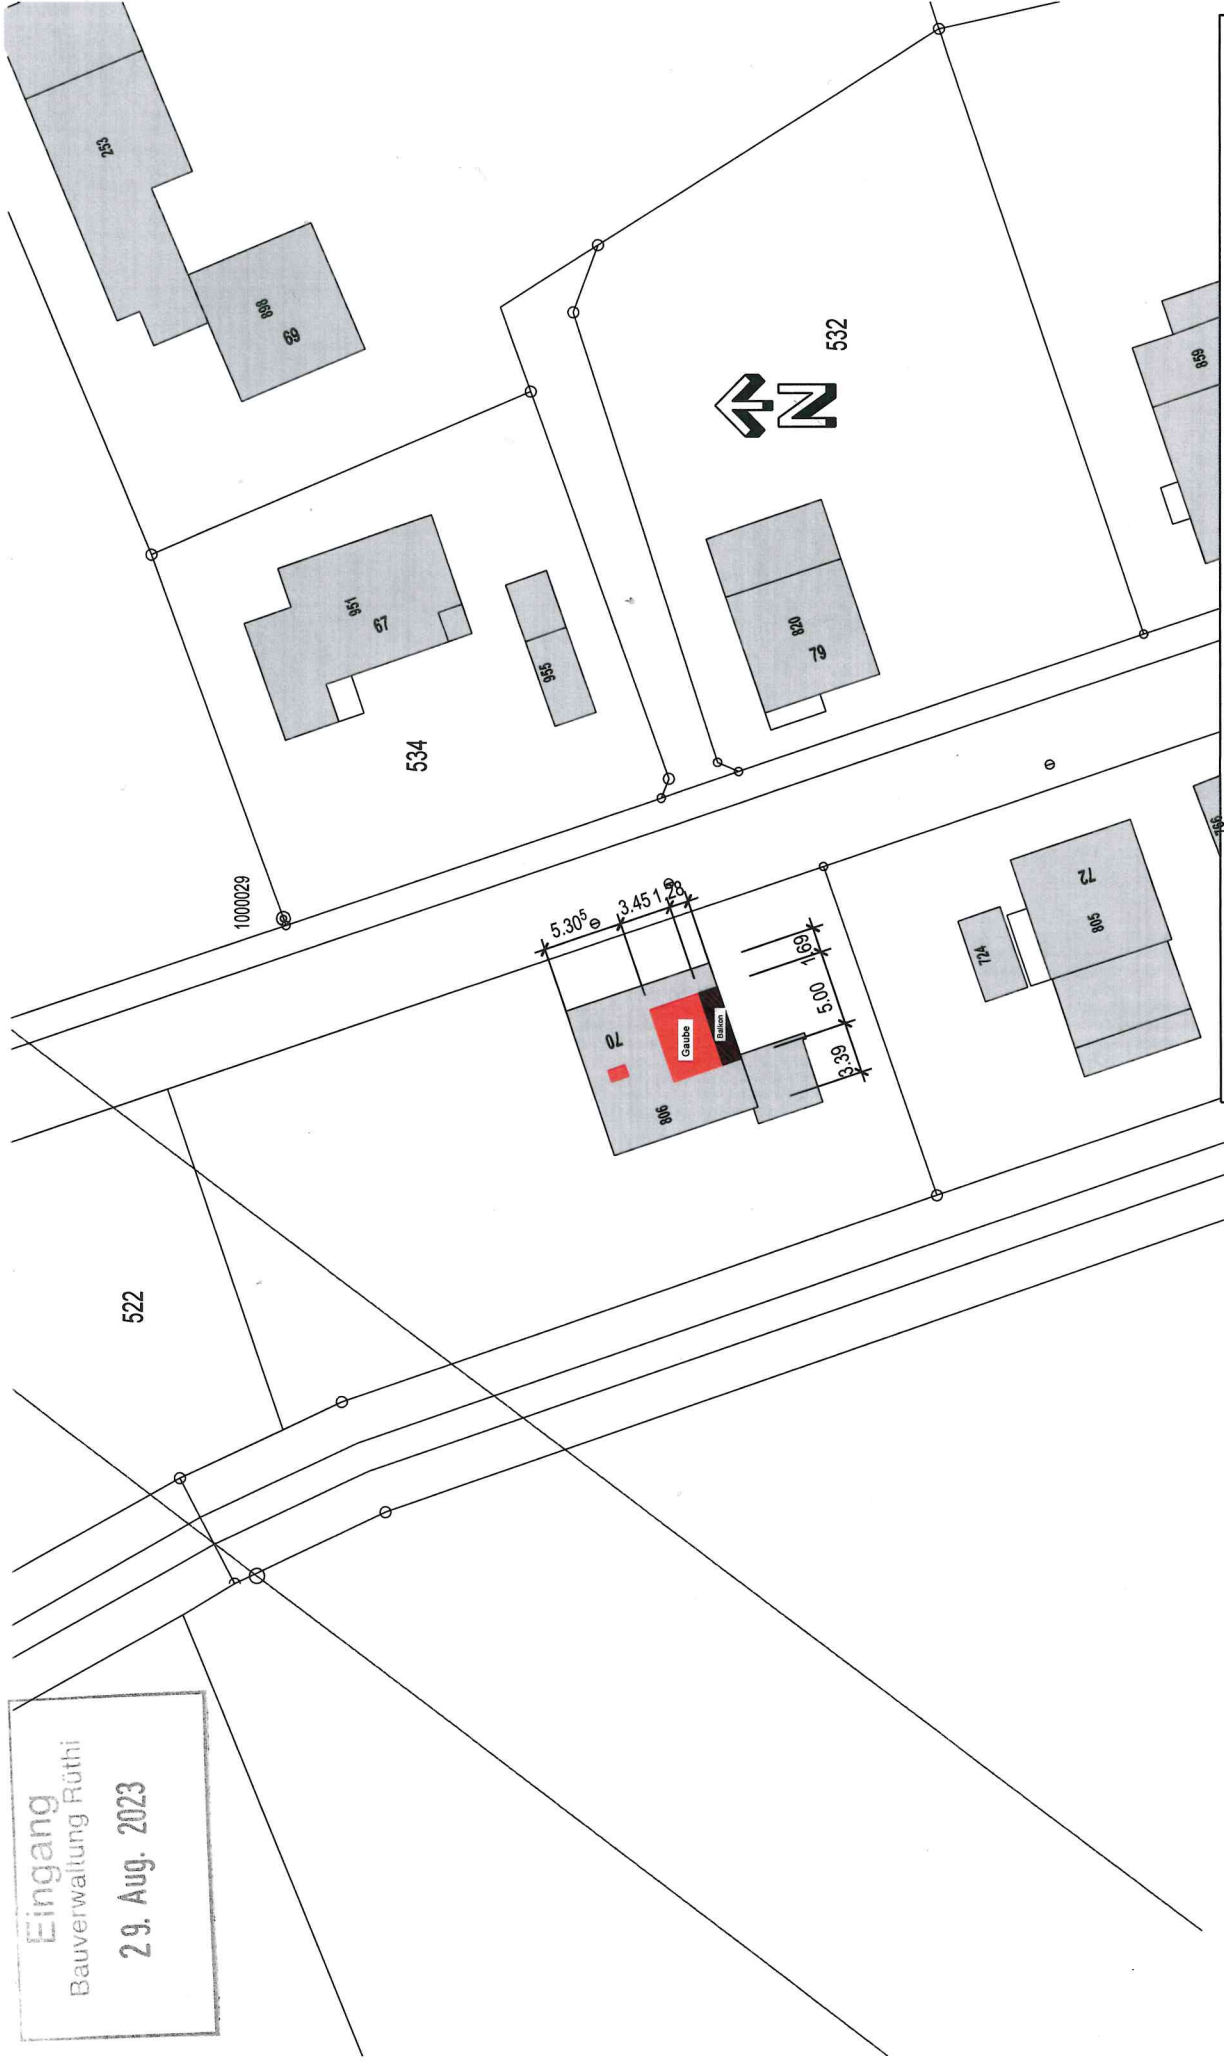

Gesuch: Umbau und Erweiterung EFH Zäch Büchelstrasse 70

Bauherr: Nadja und Remo Zäch
Büchelstrasse 70, 9464 Rütli

Plan Grösse A 4

Datum 28.08.2023
Massstab. 1 : 500

Tel. 071 760 00 46
luechinger@plan-werkstatt.ch

Rev.

plan-werkstatt
Wobser/Lüchinger | Industriestrasse 14 | 7405 Göttingen