


Gemeinde  
Rüthi

1:500

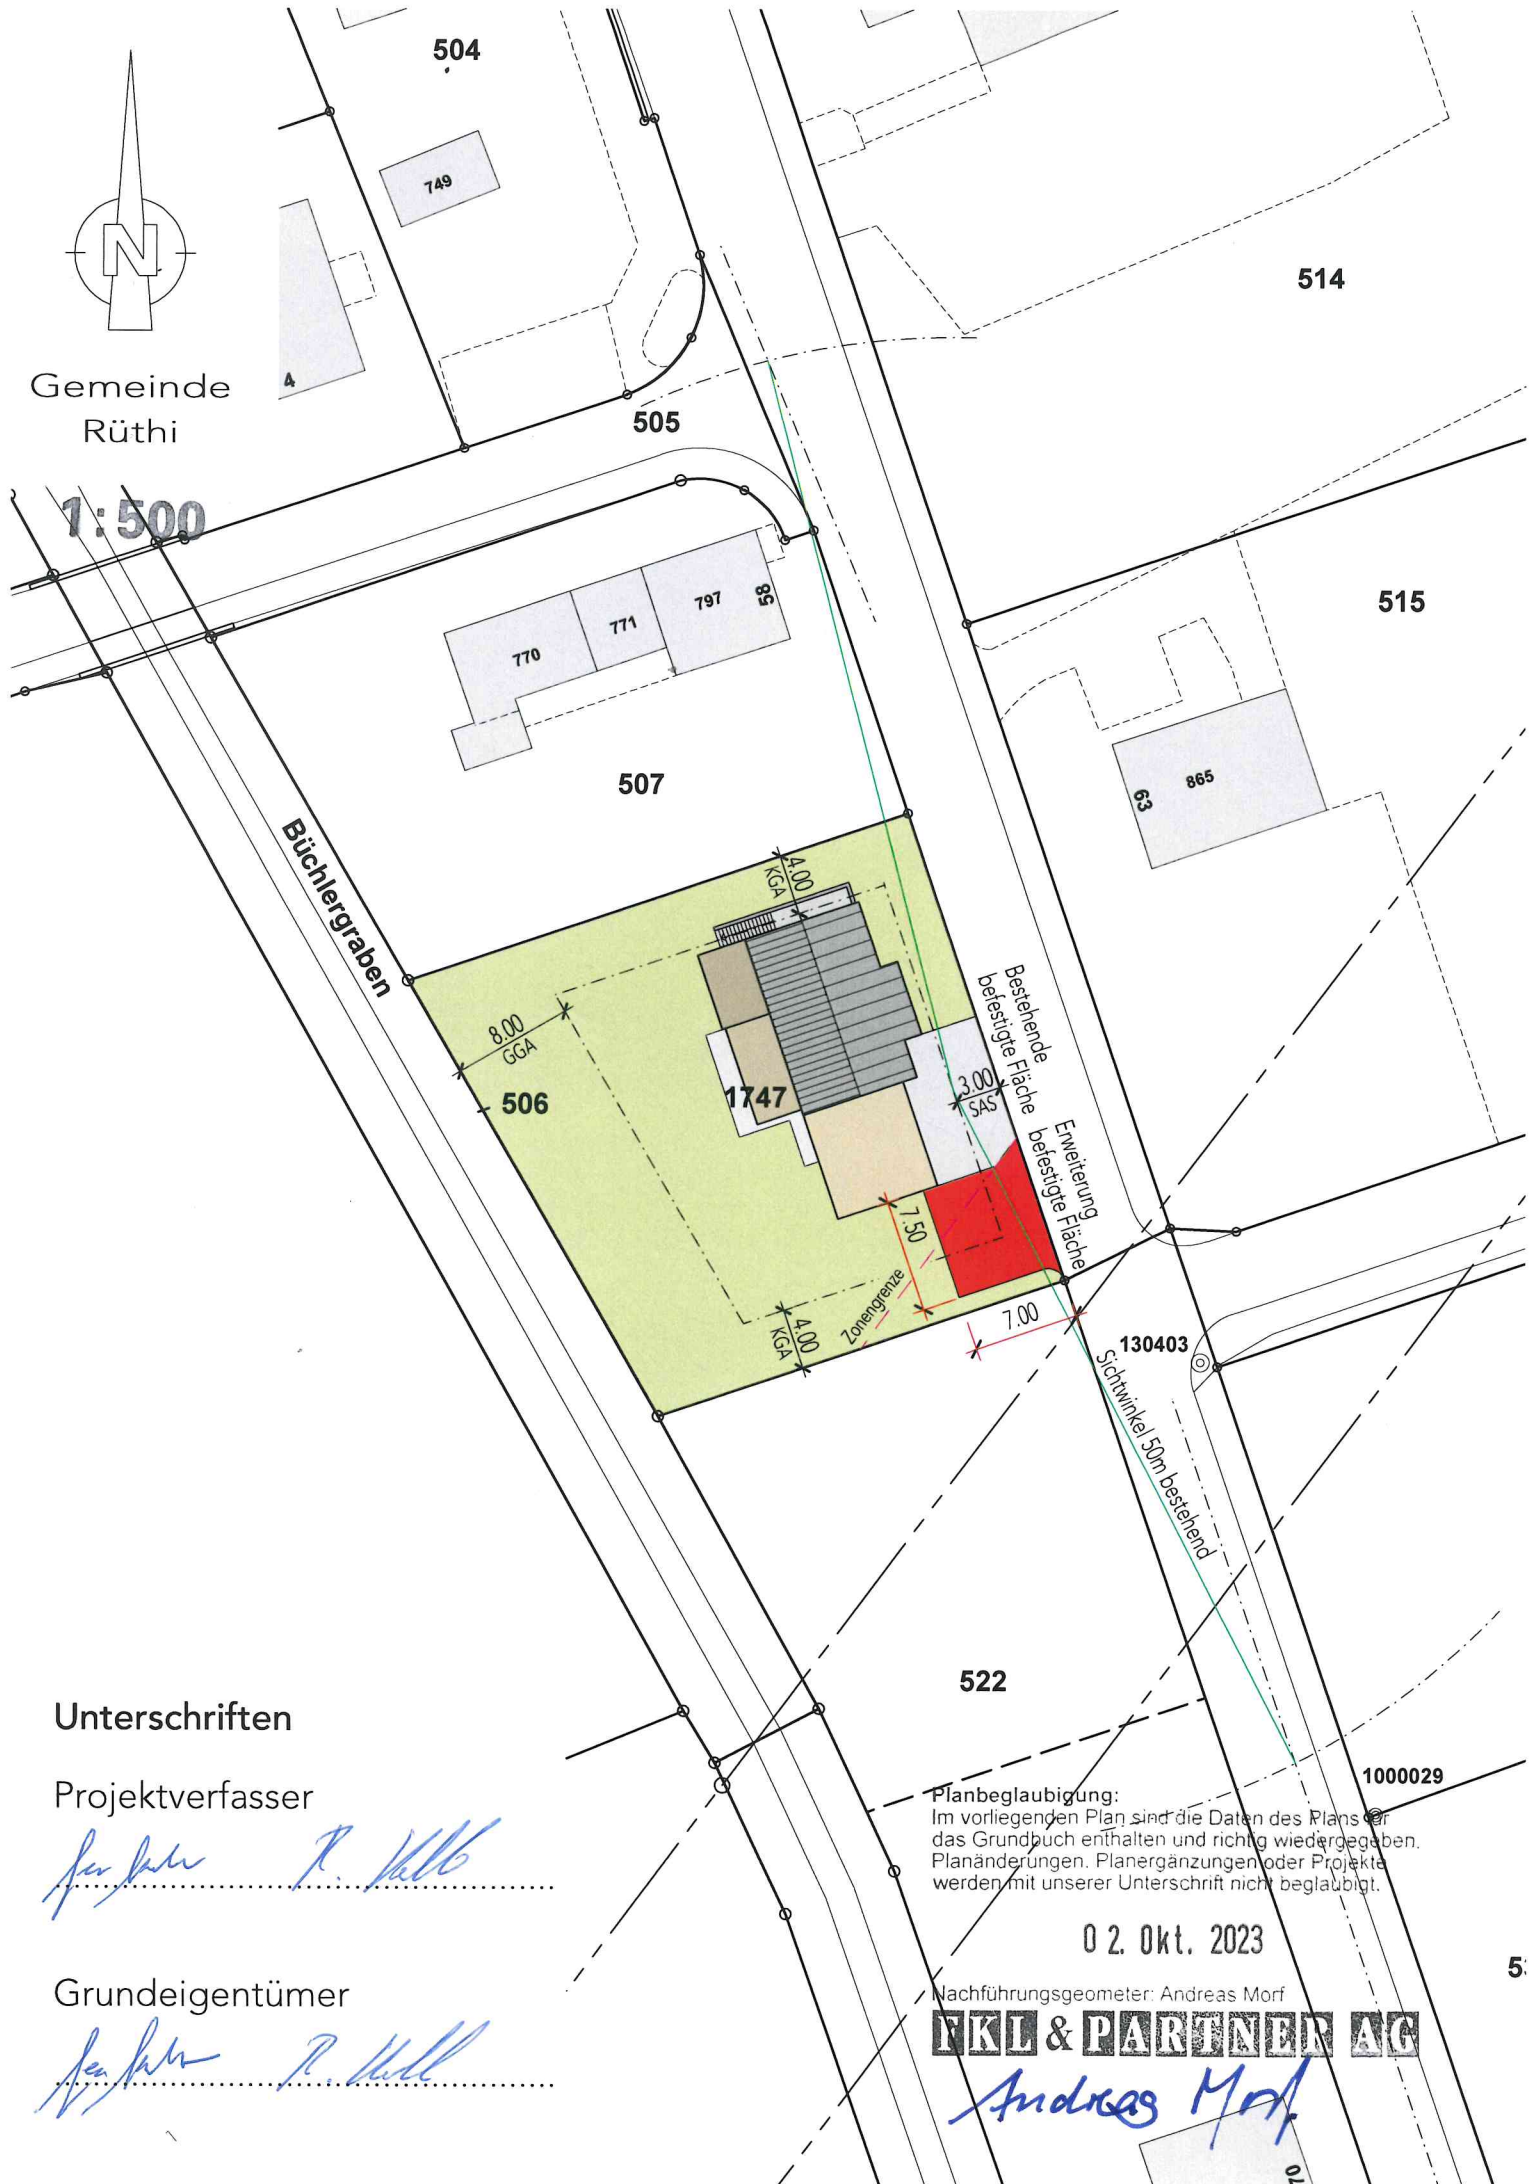

**Unterschriften**

Projektverfasser

*[Handwritten signature]*

Grundeigentümer

*[Handwritten signature]*

**Planbeglaubigung:**

Im vorliegenden Plan sind die Daten des Plans im Grundbuch enthalten und richtig wiedergegeben. Planänderungen, Planergänzungen oder Projektänderungen werden mit unserer Unterschrift nicht beglaubigt.

02. Okt. 2023

Nachführungsgeometer: Andreas Morf

**EKL & PARTNER AG**

*[Handwritten signature: Andreas Morf]*