

Teilzonenplan Buechenmaad


Vom Gemeinderat erlassen:
Die Gemeindepräsidentin Die Gemeinderatsschreiberin

Öffentliche Auflage:

Dem fakultativen Referendum unterstellt:

Vom Amt für Raumentwicklung und
Geoinformation genehmigt:
Der Amtsleiter

M 1:1'000

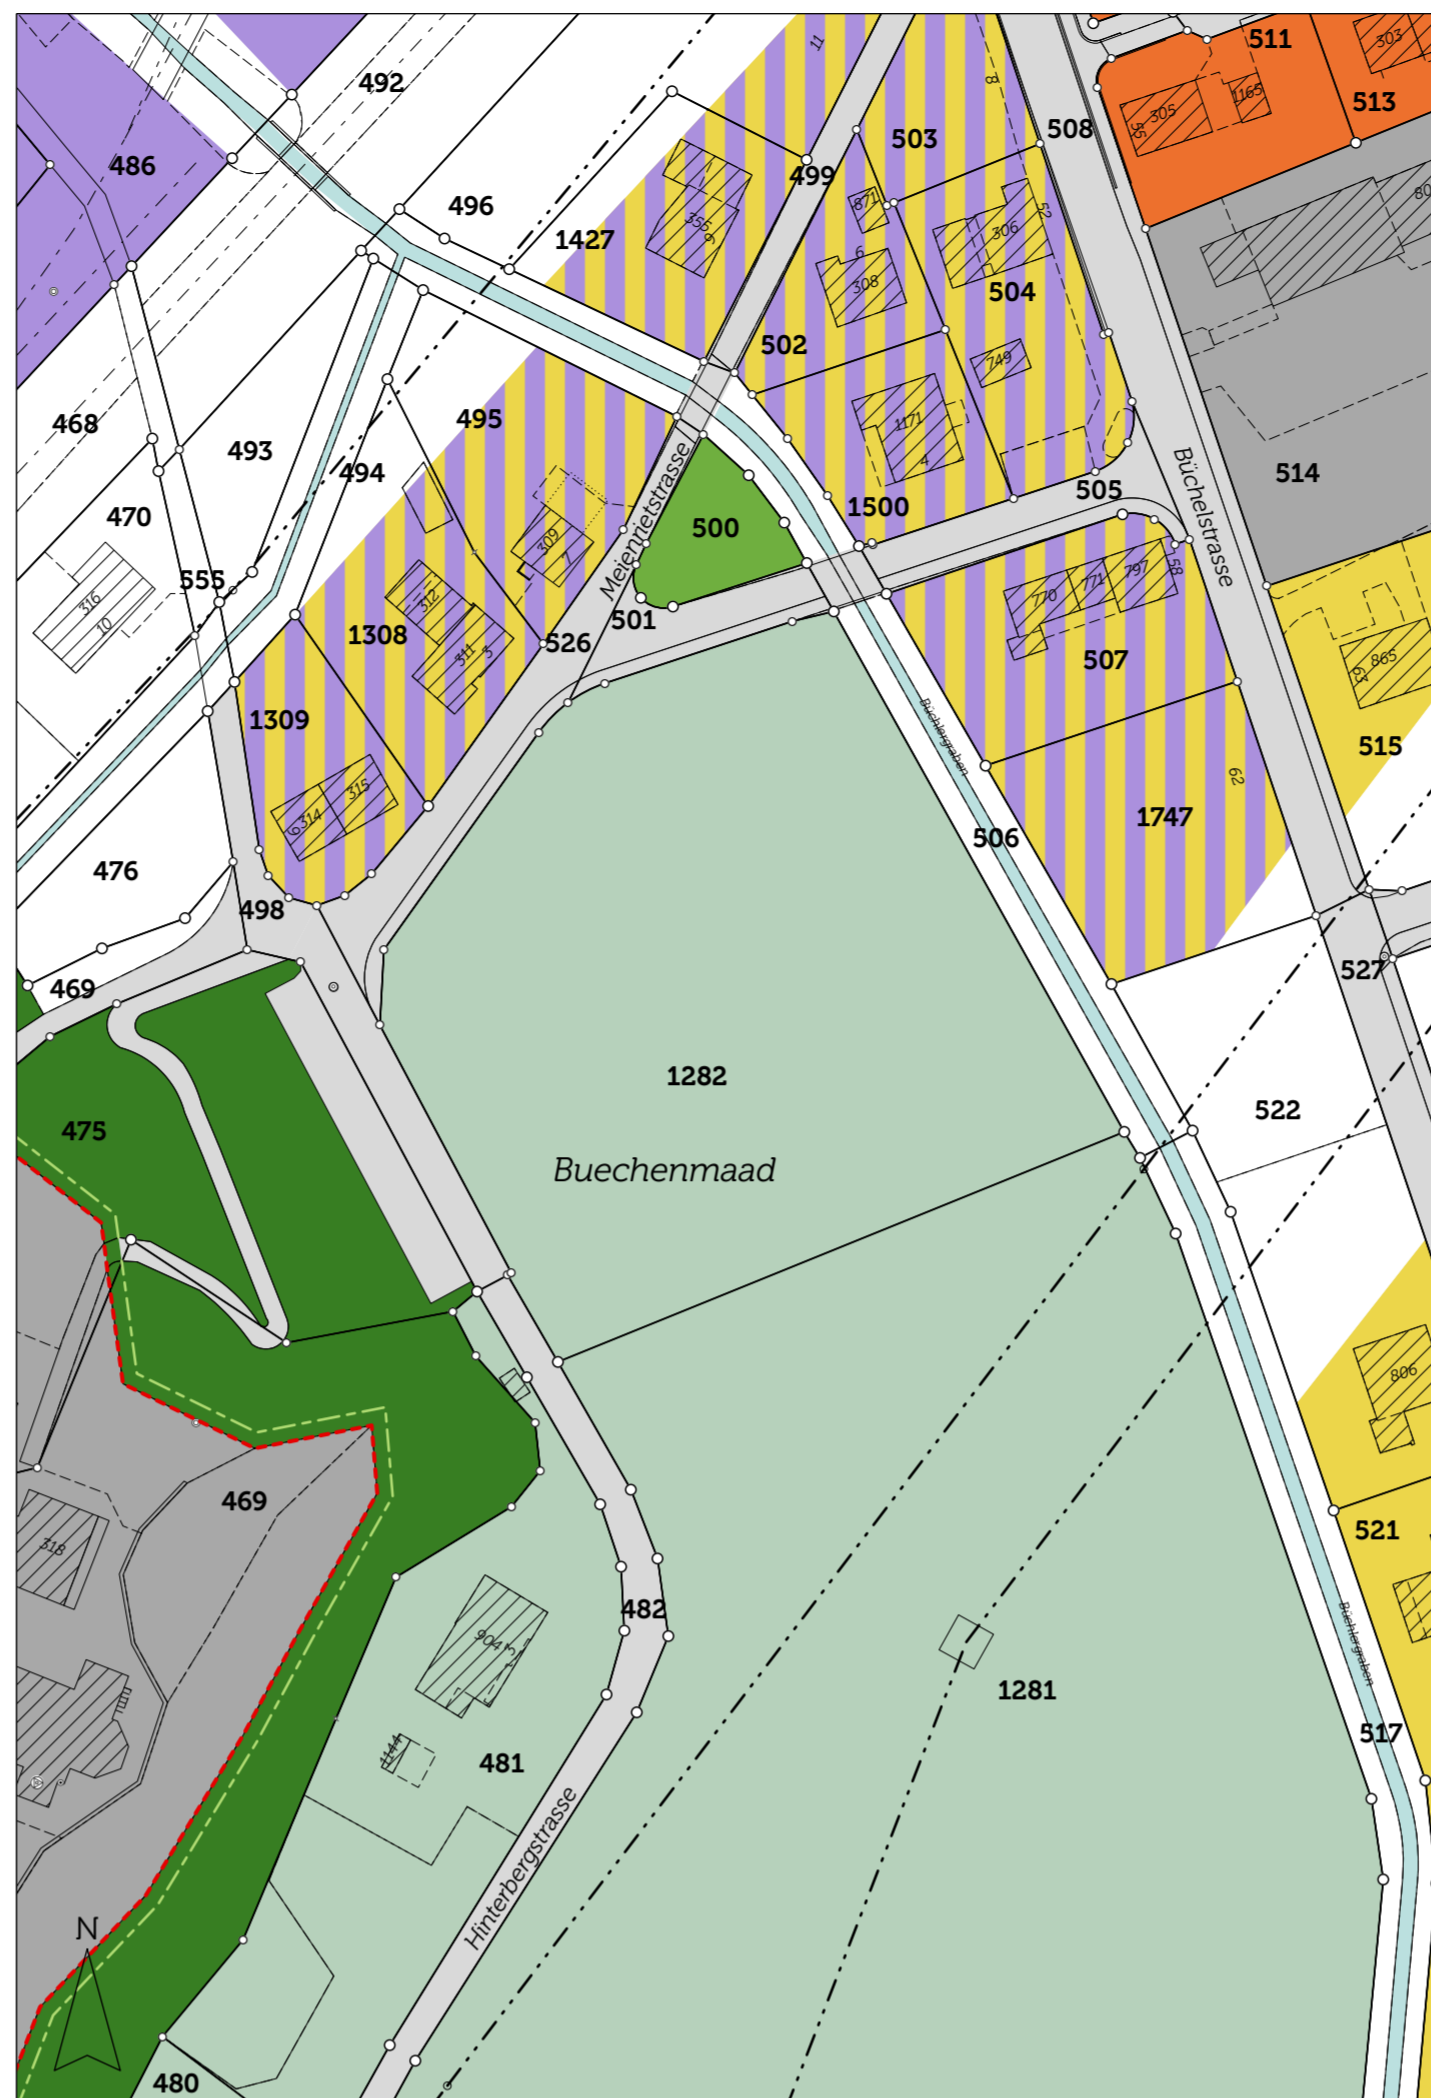

Rechtskräftiger Zonenplan

Bauzonen

W2	Wohnzone	2 Vollgeschosse
W3	Wohnzone	3 Vollgeschosse
WG2	Wohn-Gewerbezone	2 Vollgeschosse
GIA	Gewerbe-Industriezone A	
OeBA	Zone für öffentliche Bauten und Anlagen	
GFi	Grünzone Freihaltung	

Nichtbauzonen

L	Landwirtschaftszone
ueG	Übriges Gemeindegebiet

Hinweise

WA	Wald
Wald-/ Stockgrenze vom Kantonsforstamt erlassen am 20. Januar 1998	
GW	Gewässer
VF	Verkehrsfläche
Hochspannungsfreileitung	

Zonenplanänderung

Bauzonen

OeBA	Zone für öffentliche Bauten und Anlagen
GFi	Grünzone Erholung

Überlagerungen

BN	Nutzungsbeschränkung "OMEN" gemäss Art. 28octies In dem im Plan bezeichneten Gebiet sind keine Orte mit empfindlicher Nutzung (OMEN) gemäss Art. 3 Abs 3 der Verordnung über den Schutz vor nichtionisierender Strahlung (NISV, SR 814.710) zulässig.
SNP	Sondernutzungsplanpflicht

Hinweise

WA	Wald
Wald-/ Stockgrenze vom Kantonsforstamt erlassen am 20. Januar 1998 und gemäss separatem Verfahren (Detailplan Buechenmaad)	
GW	Gewässer
VFIB	Verkehrsfläche innerhalb Bauzone
HANISV	Anlagegrenzwert NISV
Hochspannungsfreileitung	

