



Bauverwaltung Rüti SG
Staatsstrasse 78
9464 Rüti
www.ruethi.ch

Jasmin Dietsche
071 767 77 75
jasmin.dietsche@ruethi.ch

Einschreiben Anschlagkasten

Rüti, 4. Dezember 2023

BAUANZEIGE

im ordentlichen Verfahren gemäss den Bestimmungen von Art. 138 f. des Planungs- und Baugesetzes (sGS 731.1; abgekürzt PBG).

Baugesuch-Nr. 2023/68
Bauherrschaft Gächter Urs, Schützenweg 3, 9464 Rüti
Grundeigentümer Gächter Urs, Schützenweg 3, 9464 Rüti
Bauvorhaben Luft/Wasser-Wärmepumpe (innen und aussen kombiniert)
Lage Grundstück Nr. 1555, Schützenweg 3, 9464 Rüti
Visierung Es sind keine Visiere notwendig.

Baugesuch und Pläne liegen vom **12.12.2023** bis und mit **27.12.2023** bei der Bauverwaltung Rüti SG, Büro Nr. 3, zur Einsicht auf.

Einsprachen


Gemäss Art. 153 Planungs- und Baugesetz sind Einsprachen mit Antrag und Begründung innert der Auflagefrist dem Gemeinderat einzureichen. Zur Einsprache ist berechtigt, wer ein eigenes schutzwürdiges Interesse hat (bitte erwähnen, ob es sich um eine öffentlich- oder privatrechtliche Einsprache handelt).

Freundliche Grüsse

Bauverwaltung Rüti SG

Jasmin Dietsche

Beilage:
Situationsplan

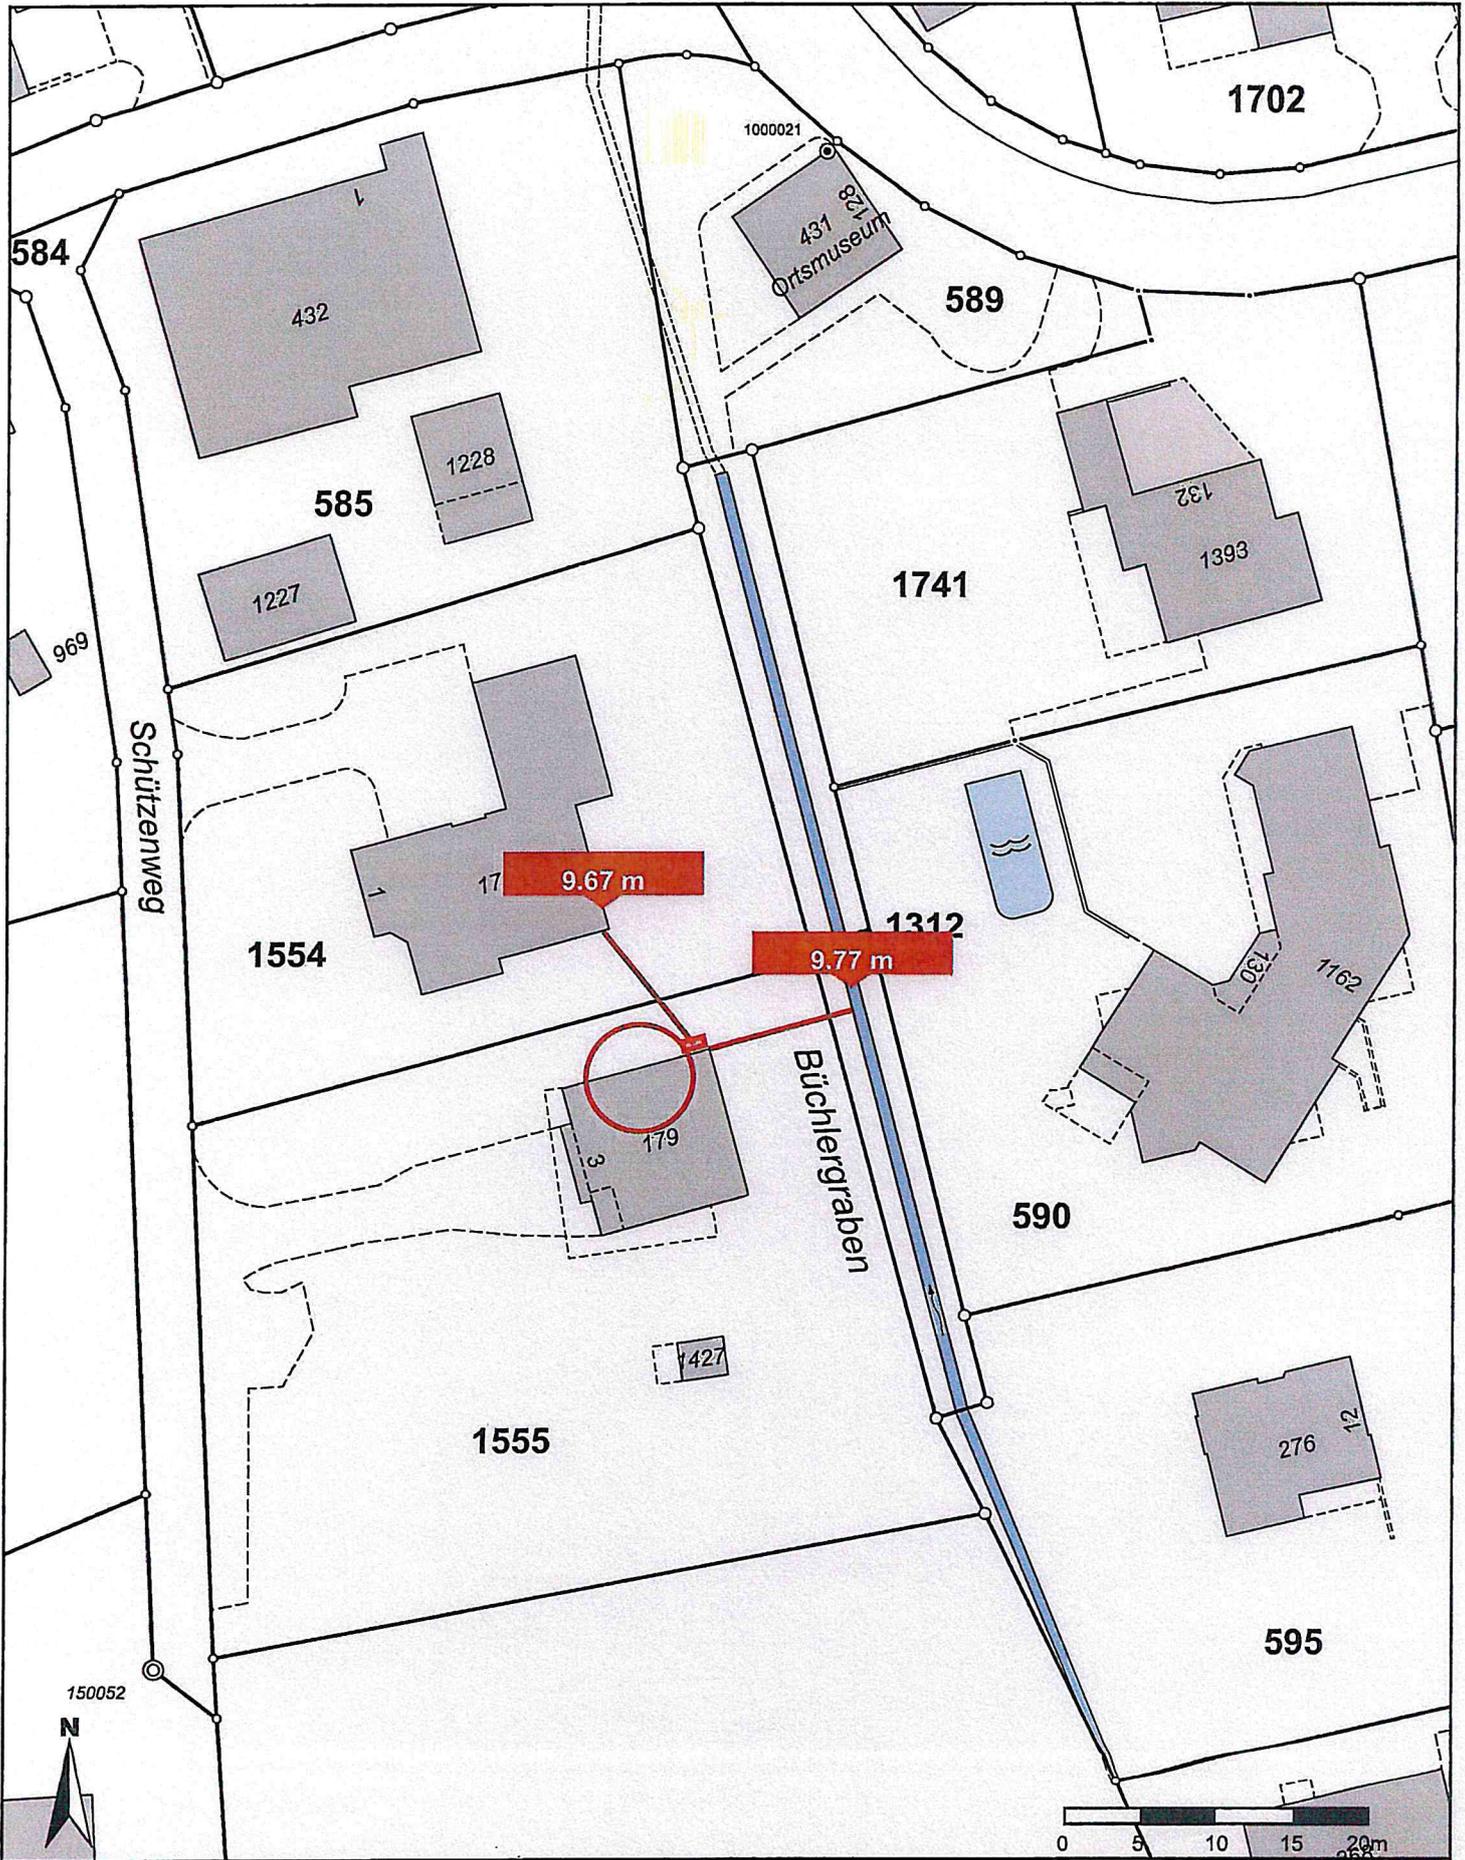

Für die Richtigkeit und Aktualität der Daten wird keine Garantie übernommen.

Masstab 1: 500
Koordinaten 2'759'181, 1'238'979

Es gelten die Nutzungsbedingungen des Geoportals.
06.02.2023