



STRASSENSANIERUNG

AUSBAU FELDSTRASSE-SEGENSTRASSE

NORMALPROFIL 1:50

Genehmigungsvermerke :

Ausfertigung für :

Sieber Immobilien AG

Projekt Nr.	2313.009	Entwurf	Gezeichnet	Gepprüft	Datum
Plan Nr.	03.06	AI	AW	AI	18.12.2023
Format	0.30 x 0.63				
Fläche	0.19 m ²				

Vorstudie	Änderungen :				
Vorprojekt					
Bauprojekt					
Bewilligungsverfahren / Auflageprojekt					
Ausschreibung					
Ausführungsprojekt					
Dok. des ausgeführten Werks					

Niederlassung :
Staatsstrasse 78, 9464 Rüti
Tel. +41 58 451 78 50
ruethi@rkleb.ch

St.Gallen Altstätten SG
Rüti Gams Alt St.Johann Samnau
rkleb.ch


RKL
INGENIEURBÜRO AG

Emch+
Bergen

Projektleiter: Artan Ibrahim

Normalprofil

Station 60.00

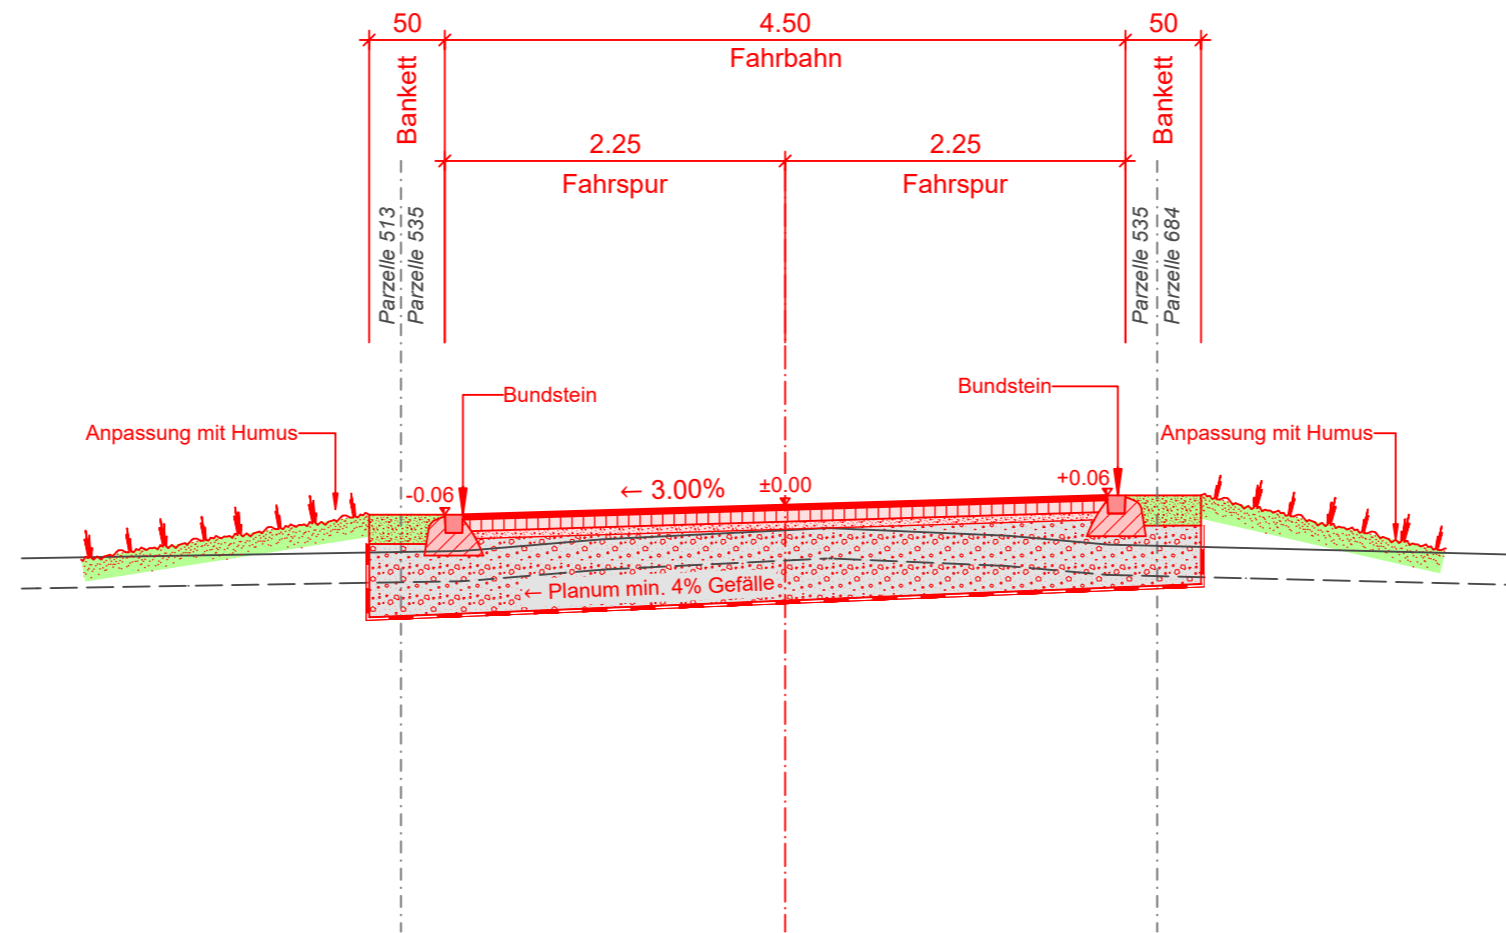

Oberbau Fahrbahn

Deckschicht	AC 8 N	B50/70	30 mm
Tragschicht	AC T 22 N	B50/70	80 mm
Planie	Strassenkies 0/16 oder 0/22		50 mm
Fundationsschicht	UG 0/45	OC 85	450 mm
Geotextil	Funktion: trennen (nach Bedarf)		

Total Aufbau mind. 610 mm

Detail Strassenablauf

