


Parz. 437, PP-Hirschsprungstrasse, 9464 Rüthi

Neubau Unterflurcontainer
Gemeinde Rüthi 2024



Situation 1:200

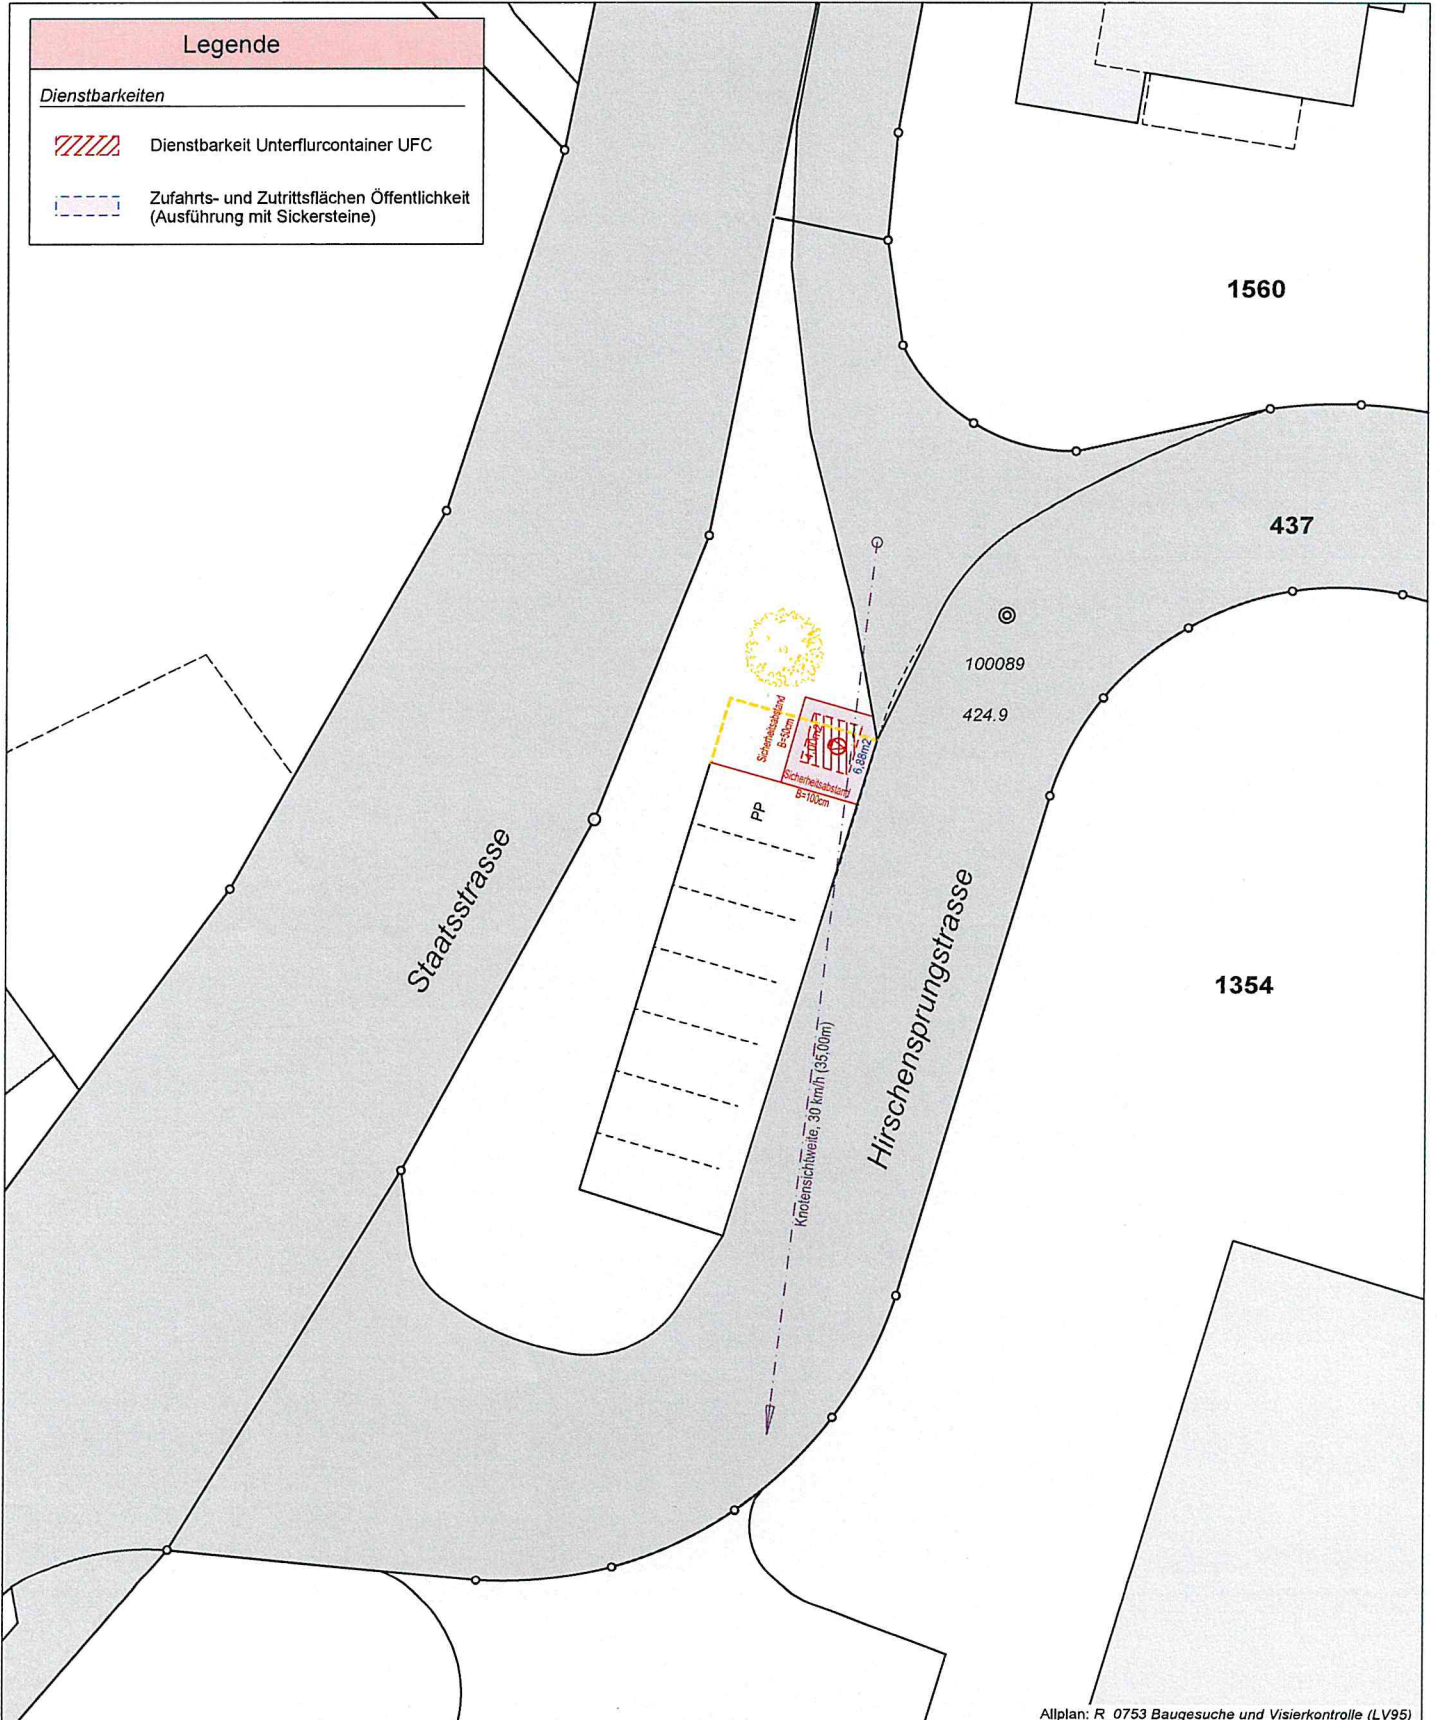

Allplan: R_0753 Baugesuche und Visierkontrolle (LV95)