


Gemeinde Rüthi

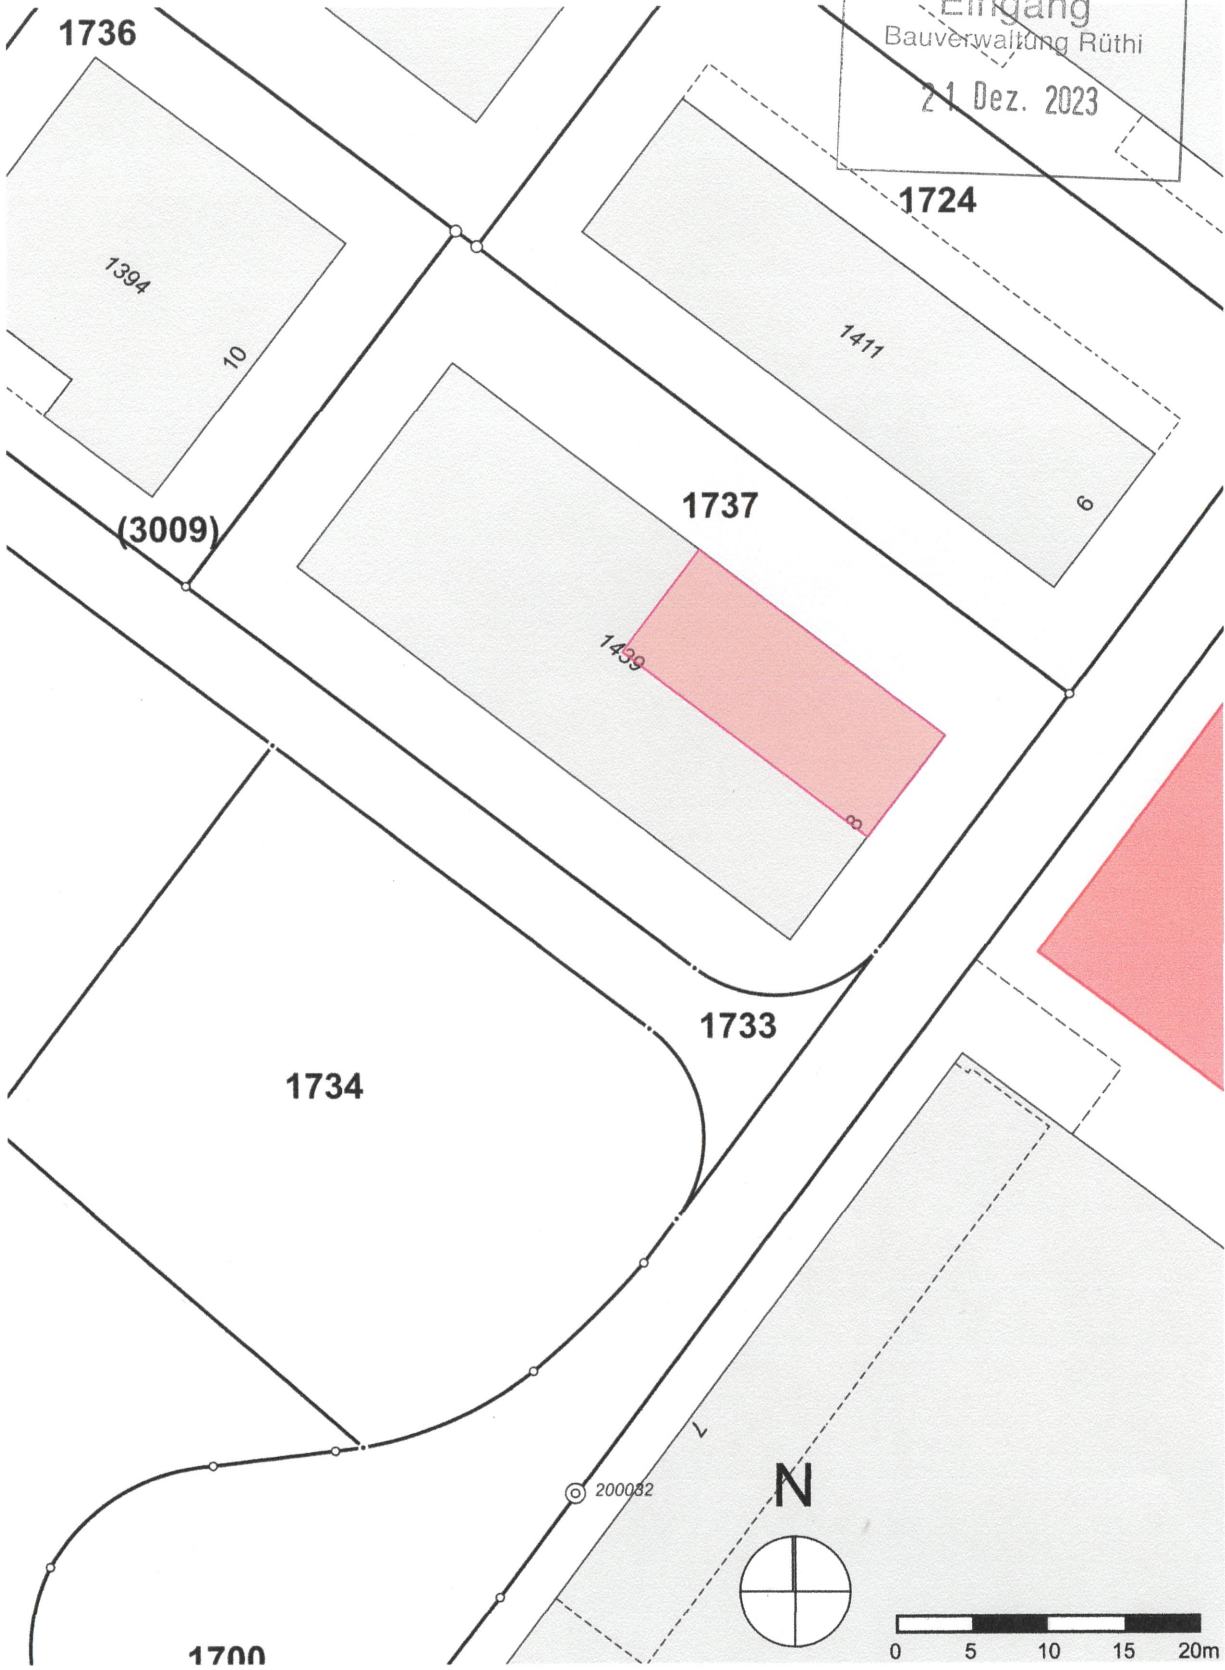

SITUATION 1:500

Baueingabe

BAUHERRSCHAFT / PROJEKTVERFASSEN

Marco Müller
Choblastrasse 16
9464 Rüthi
079 232 66 08

Planersteller	Goe
rev. Datum	-
Datum	20.12.2023
Blattgröße	A3
Maßstab	1:500

Die Bauherrschaft / Der Projektverfasser /
Der Grundeigentümer Parz. 1737:

.....

 Marco Müller

ORHABEN

ung Büroraum in Loftwohnung
frasse 8
üthi