


Zonenplan, kommunale Darstellung Gde

Eingang
Bauverwaltung Rüthi

25. März 2024

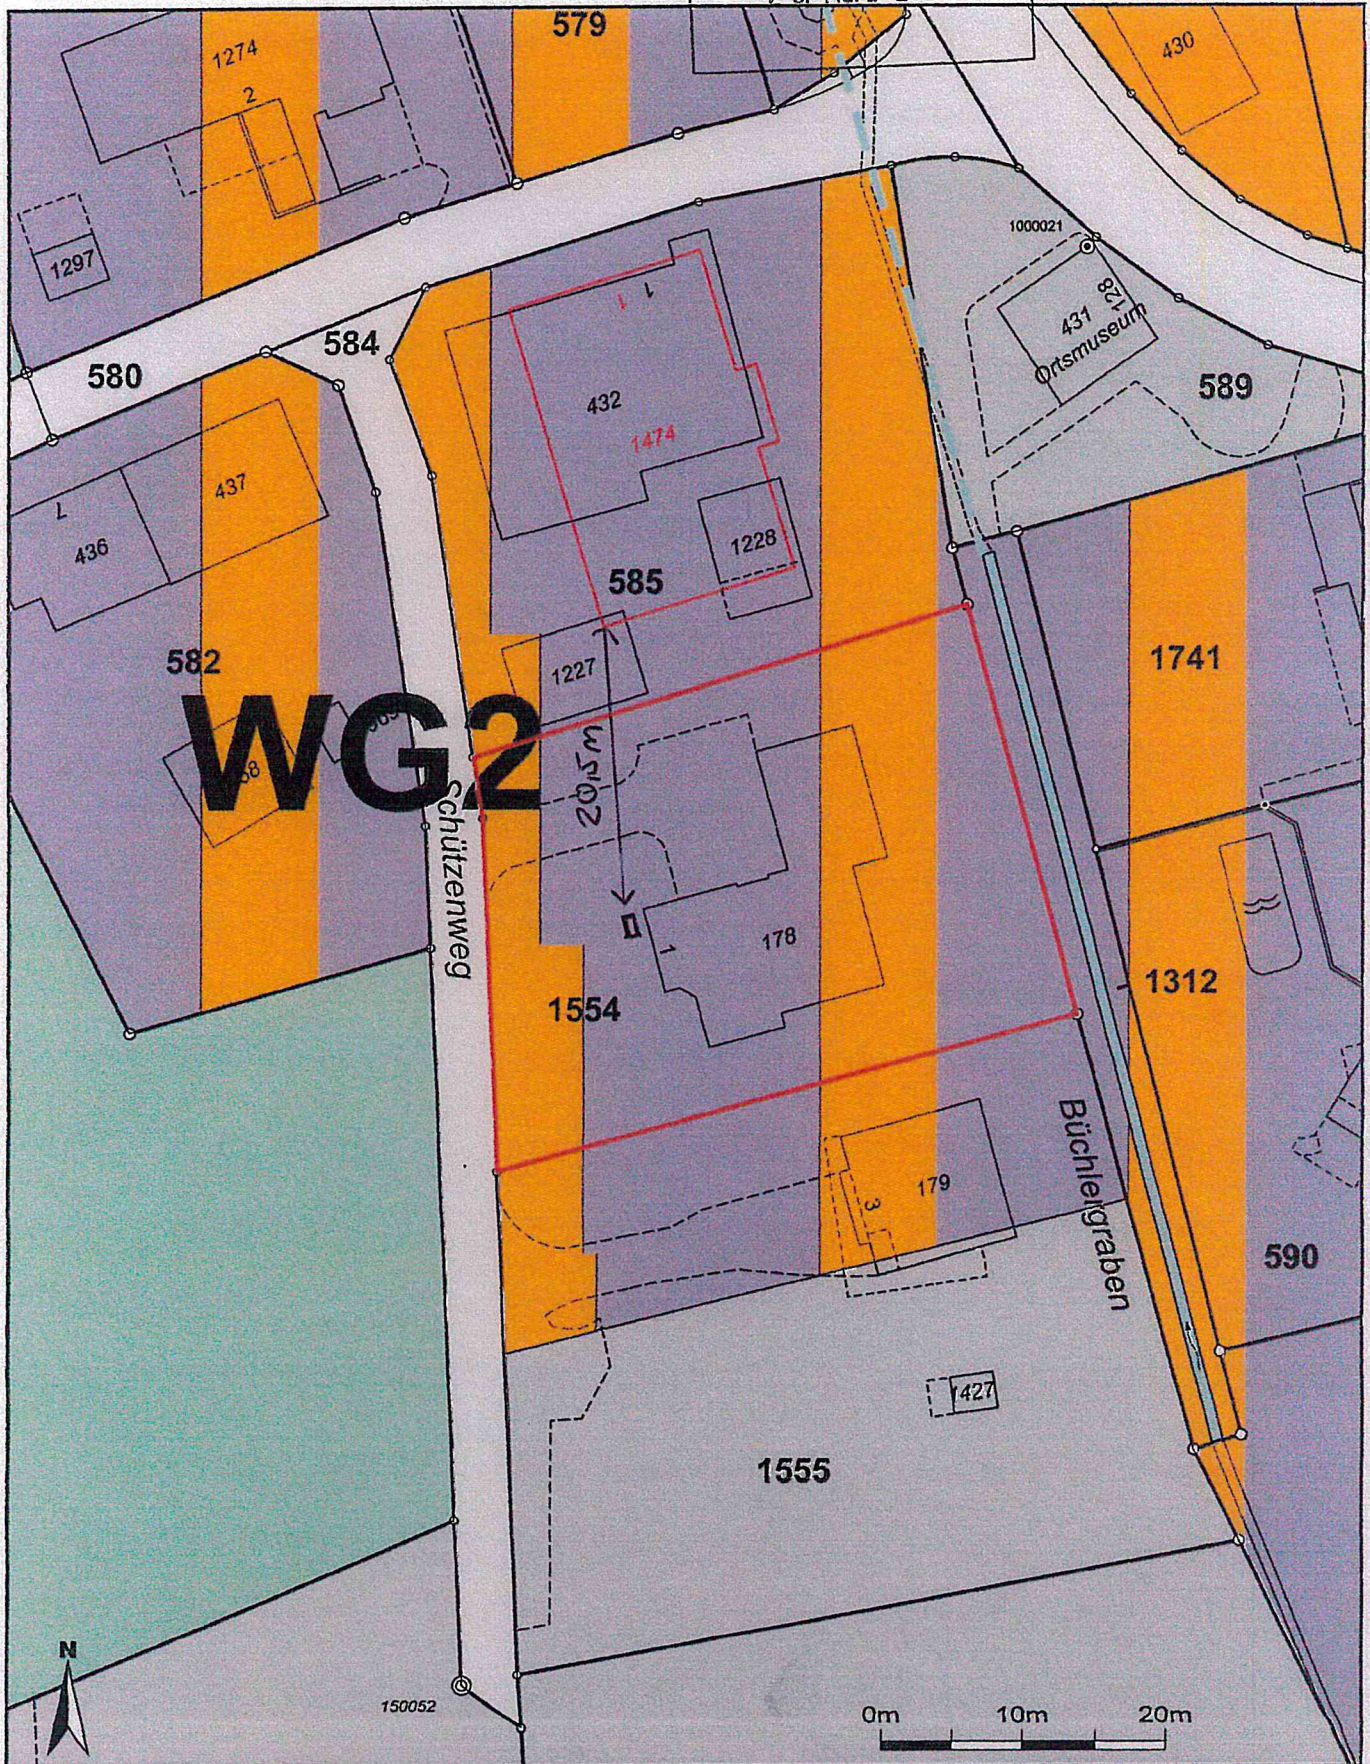

Für die Richtigkeit und Aktualität der Daten wird keine Garantie übernommen.

Massstab 1:500

Zentrumskoordinaten: 2'759'159, 1'238'986

Es gelten die Nutzungsbedingungen des Geoportals.

19.03.2024