

Mitwirkung

Kanton St. Gallen



Gemeinde Rüthi

Sondernutzungsplan

Neufeld

Deponie Typ A

Nach Art. 23 Abs. 1 Bst. c) 4. Deponiestandort PBG

Betriebszustand

Situation 1:500

Vom Gemeinderat Rüthi erlassen am

Die Gemeindepräsidentin

Die Gemeinderatschreiberin

Öffentlich aufgelegt vom

bis am

Genehmigt vom Amt für Raumentwicklung und Geoinformation am

Der Amtsleiter:

Beilage 3

Projekt Nr.: 3102-1071
Format: 45 x 135 cm

Gezeichnet: d müller
Ersellt: 12.09.2023

Kontrolliert: r dietsche
Geändert: -

Dr. von Moos AG
Büschlistrasse 5
CH-8037 Zürich
T. 044 363 31 55
info@geom.ch

Klaus Büchel Anstalt
Wegstrasse 5
FL-9453 Maurten
T. +423 375 90 50
kba@kba.li

Oekonzept GmbH
Luisenstrasse 15
CH-9405 St. Gallen
T. 079 477 19 95
barandun@oekonzept.ch

Wali AG Ingenieure
Auerstrasse 23
CH-9455 Heerbrugg
T. 058 100 90 02
heerbrugg@wali.ch

walli
T. 058 100 90 02
heerbrugg@wali.ch


N:1310 Tiefbau/3102 Heerbrugg/3102-1071 Rüthi Deponie Neufeld/Auflage_2023/06 CAD/30 Mitwirkung/3102-1071_01_SIT_500_2d

Legende:

- Perimeter Deponiegebiet
- Kompartiment Typ A
- Zufahrt
- Zu- und Wegfahrt
- Installationsplatz (Maschinenpark, Büro-, Aussen- und Materialcontainer)
- Erschliessung Deponiegebiet
- Deponievorgang
- Etappen Deponie
- provisorischer Zaun / Erddamm
- Doppeltor
- Einstiegsbauwerk Notwasserfassung
- Retentionsbecken
- Sichtweite gemäss SN 640 273a

Hinweise:

- Etappe 1, Interventionspiste
- Etappe 2, Dammbreiterung
- Aufhebung Parkplätze
- temporäre Böschung
- Drainage West
- Sickerstrang West, alle 25m
- Entwässerungsschacht Sickerstränge Ost / Drainage West, Schachtring gelocht
- Retentionsschacht
- Flugaufnahmen (Trimble / Toposys 2011)
- Höhenlinien, Äquidistanz 1.0m
- Bestandesaufnahmen (10.08.2012 / 23.02.2023)
- Notwasserfassung
- Kontrollschacht / Einlaufschacht
- Bestehende Werkleitungen (Katasterauszüge Juni 2023)
- Mischwasserleitung
- Schmutzwasserleitung
- Meteorwasserleitung
- Autobahn A13 (Ausgeführtes Bauwerk, Projekt Nr. KA1779, 30.05.2007)
- Baulinie (2015)
- Wildschutzzaun
- Entwässerung
- Lärmschutzwand
- Prüfgebiet Bodenverschiebung
- Grundbuchplan (06.06.2023)
- Parzellengrenze
- Strasse
- Gebäude
- Wald
- Feldgehölze
- Gewässer
- Gemeindegrenze

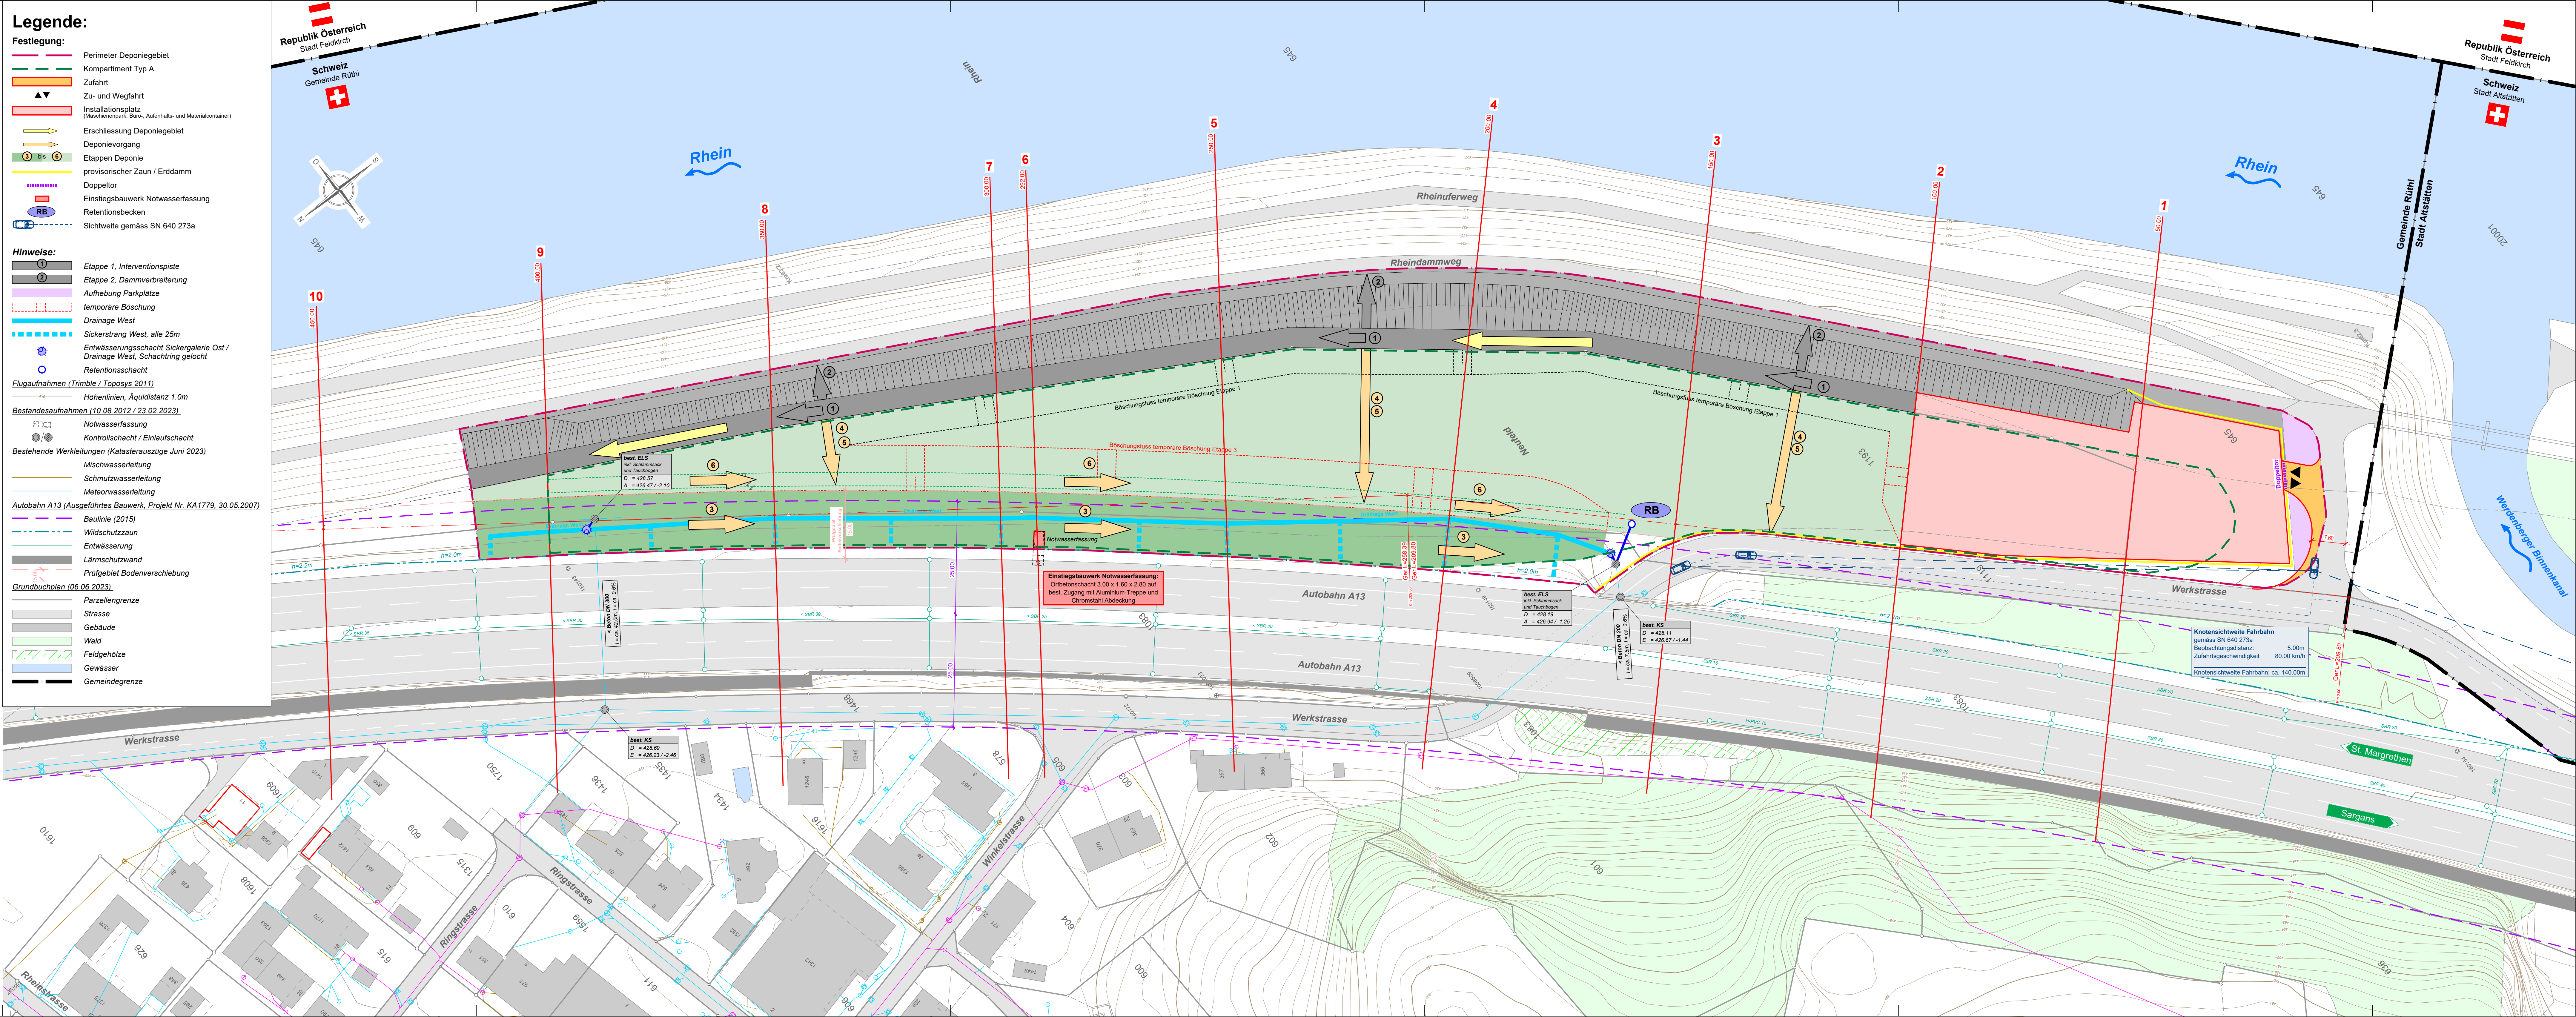

N:1310 Tiefbau/3102 Heerbrugg/3102-1071 Rüthi Deponie Neufeld/Auflage_2023/06 CAD/30 Mitwirkung/3102-1071_01_SIT_500_2d