




Längenprofil Sicker Galerie Ost

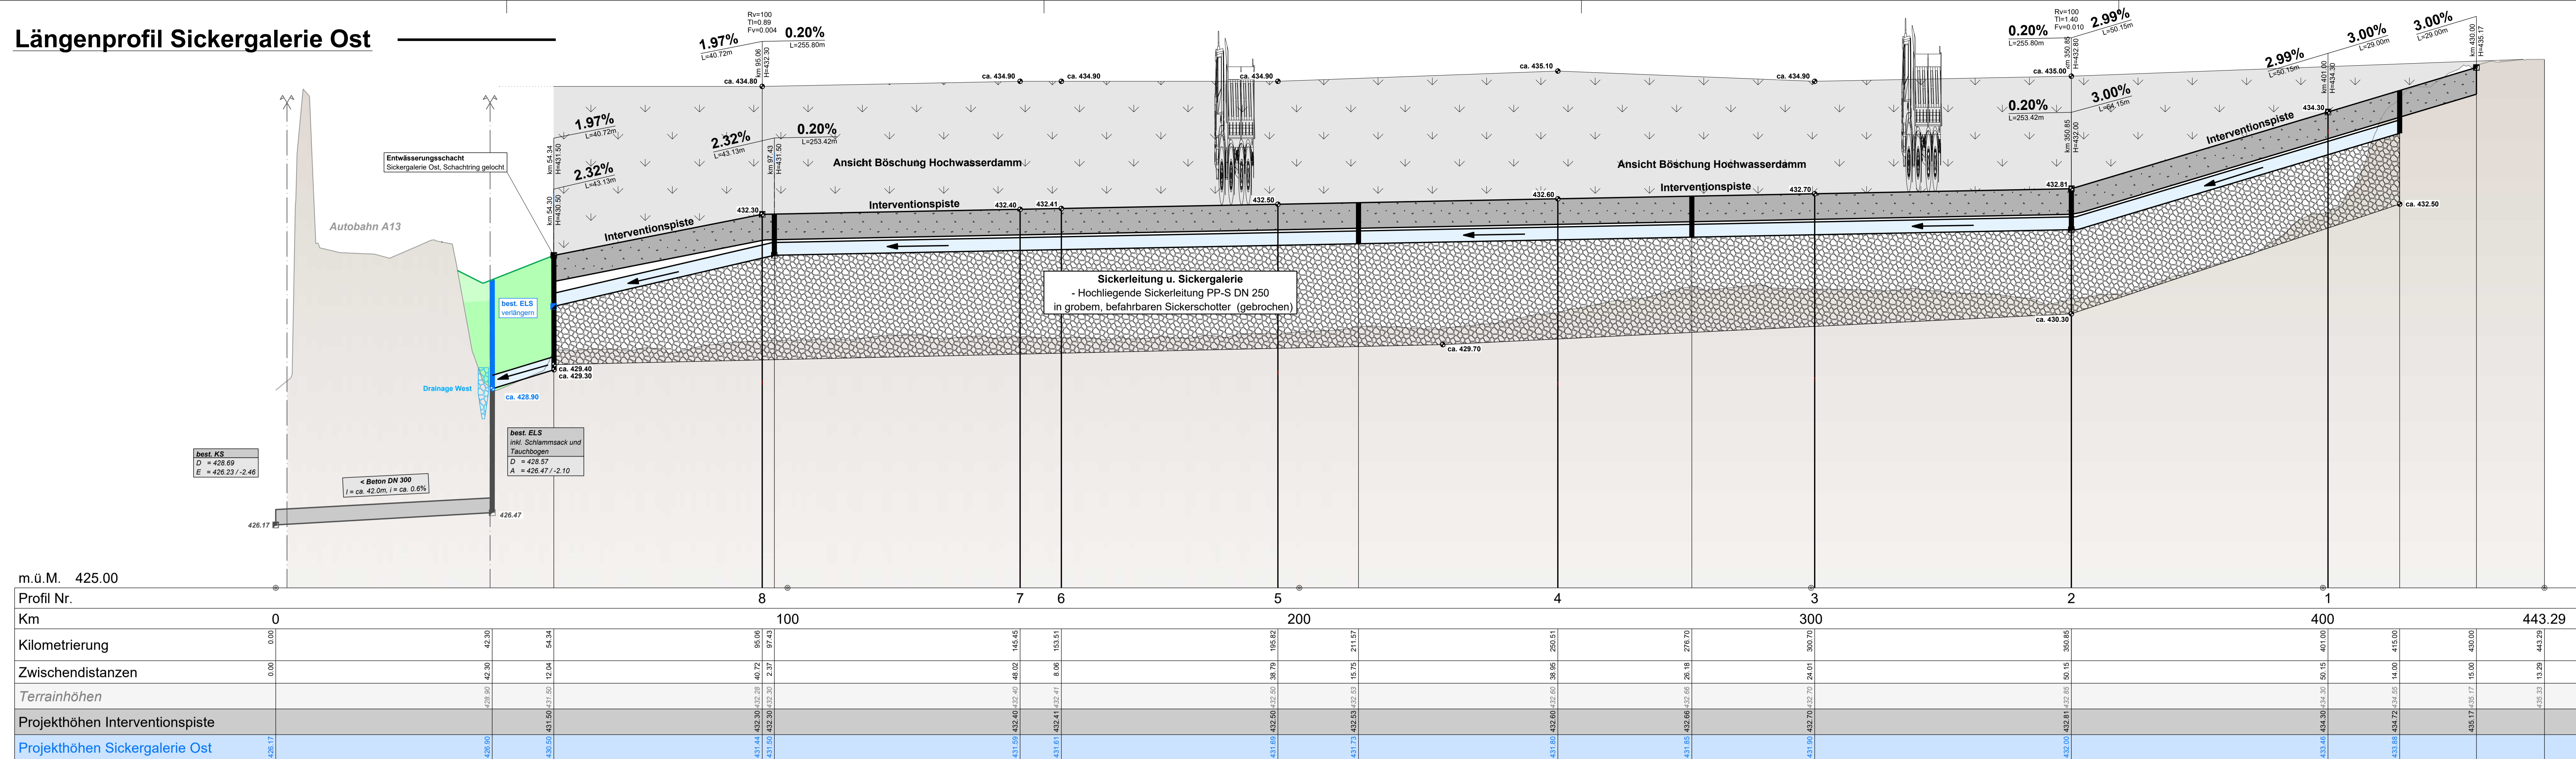


Längenprofil Entwässerungsmulde entlang Autobahn A13

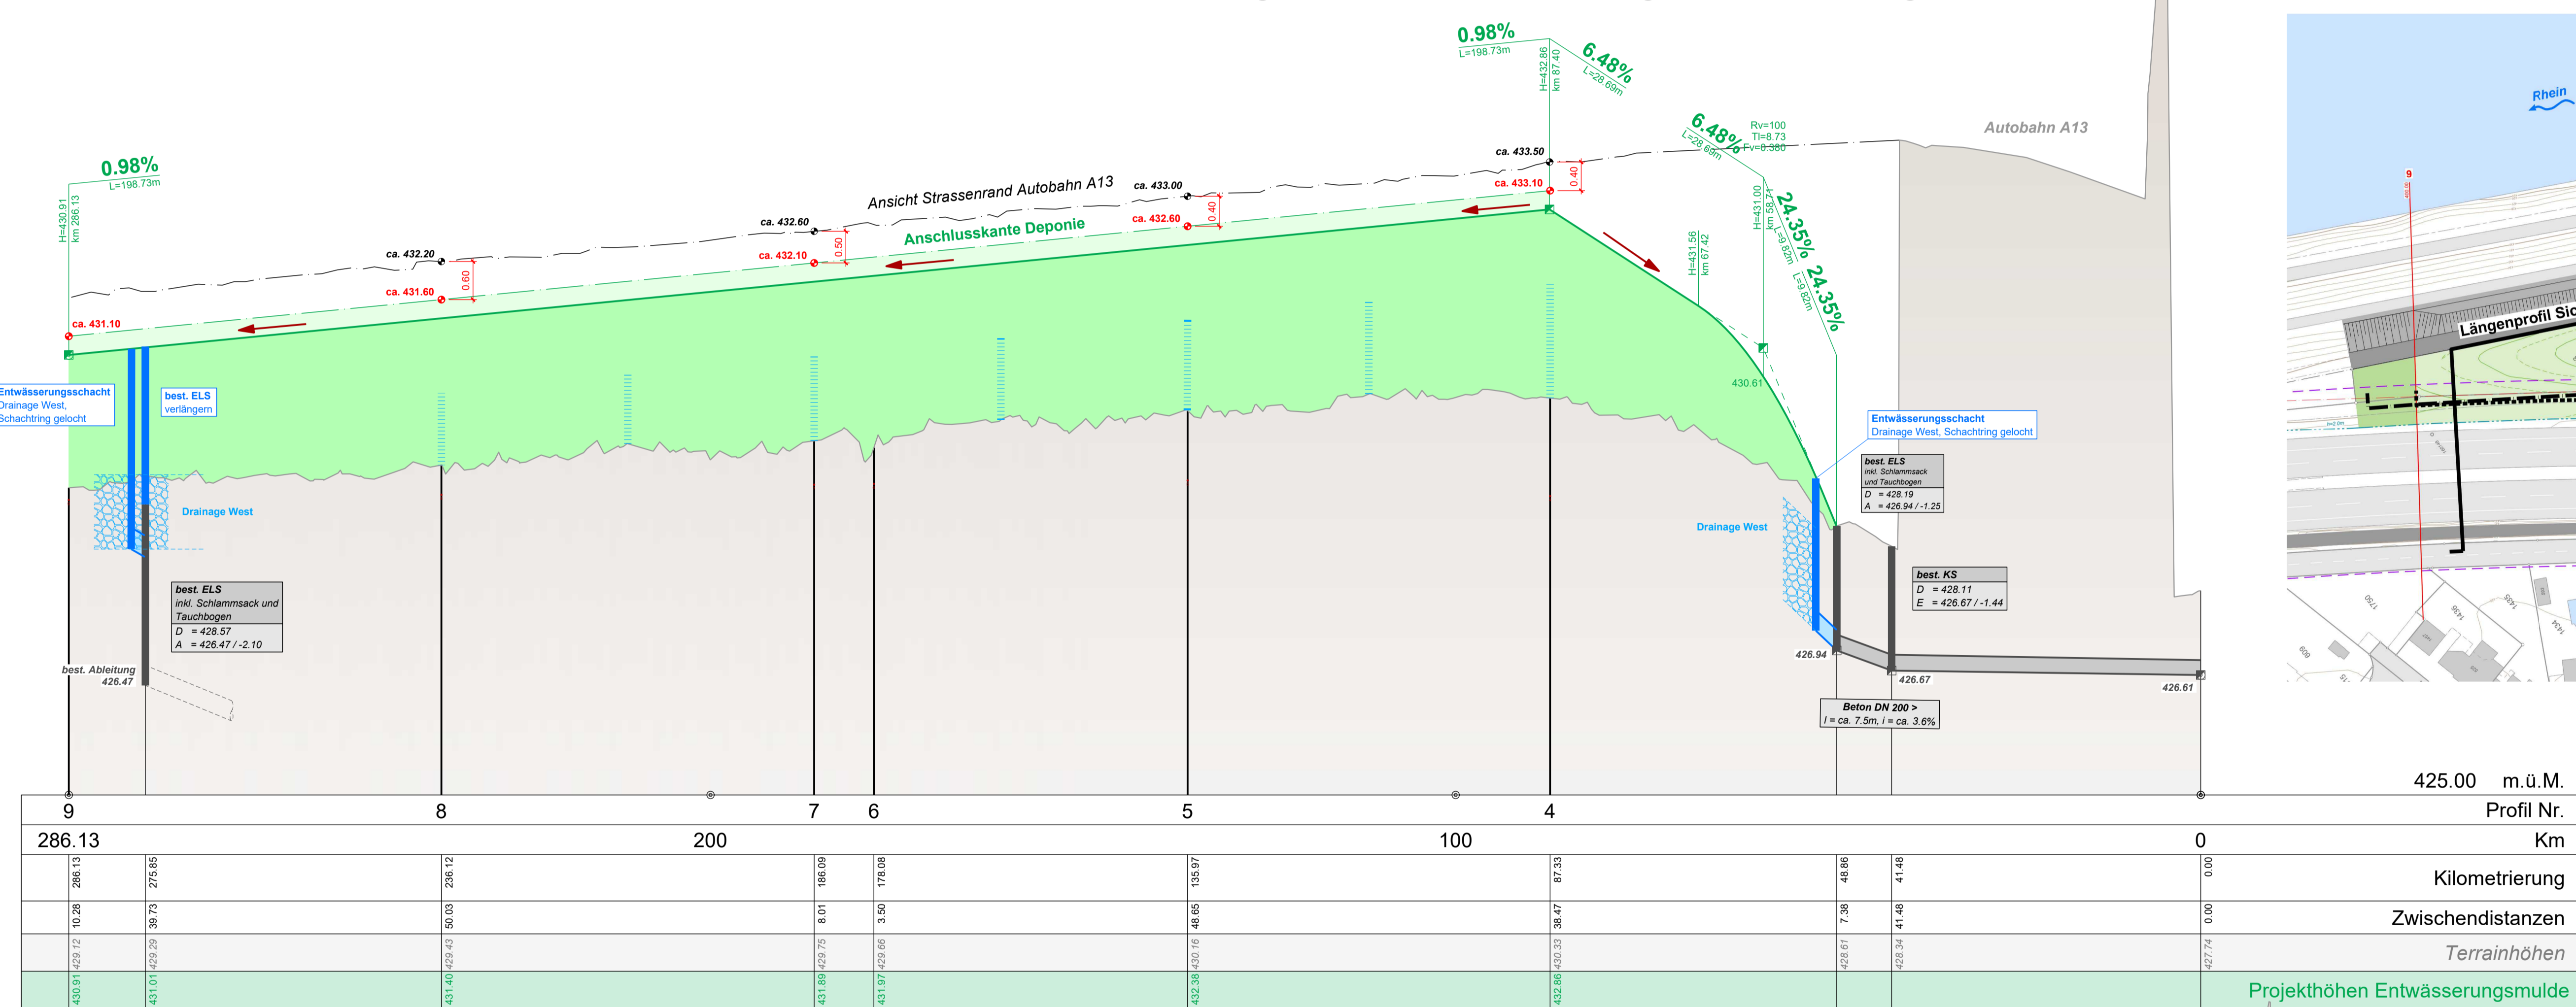

Übersicht 1:1'000

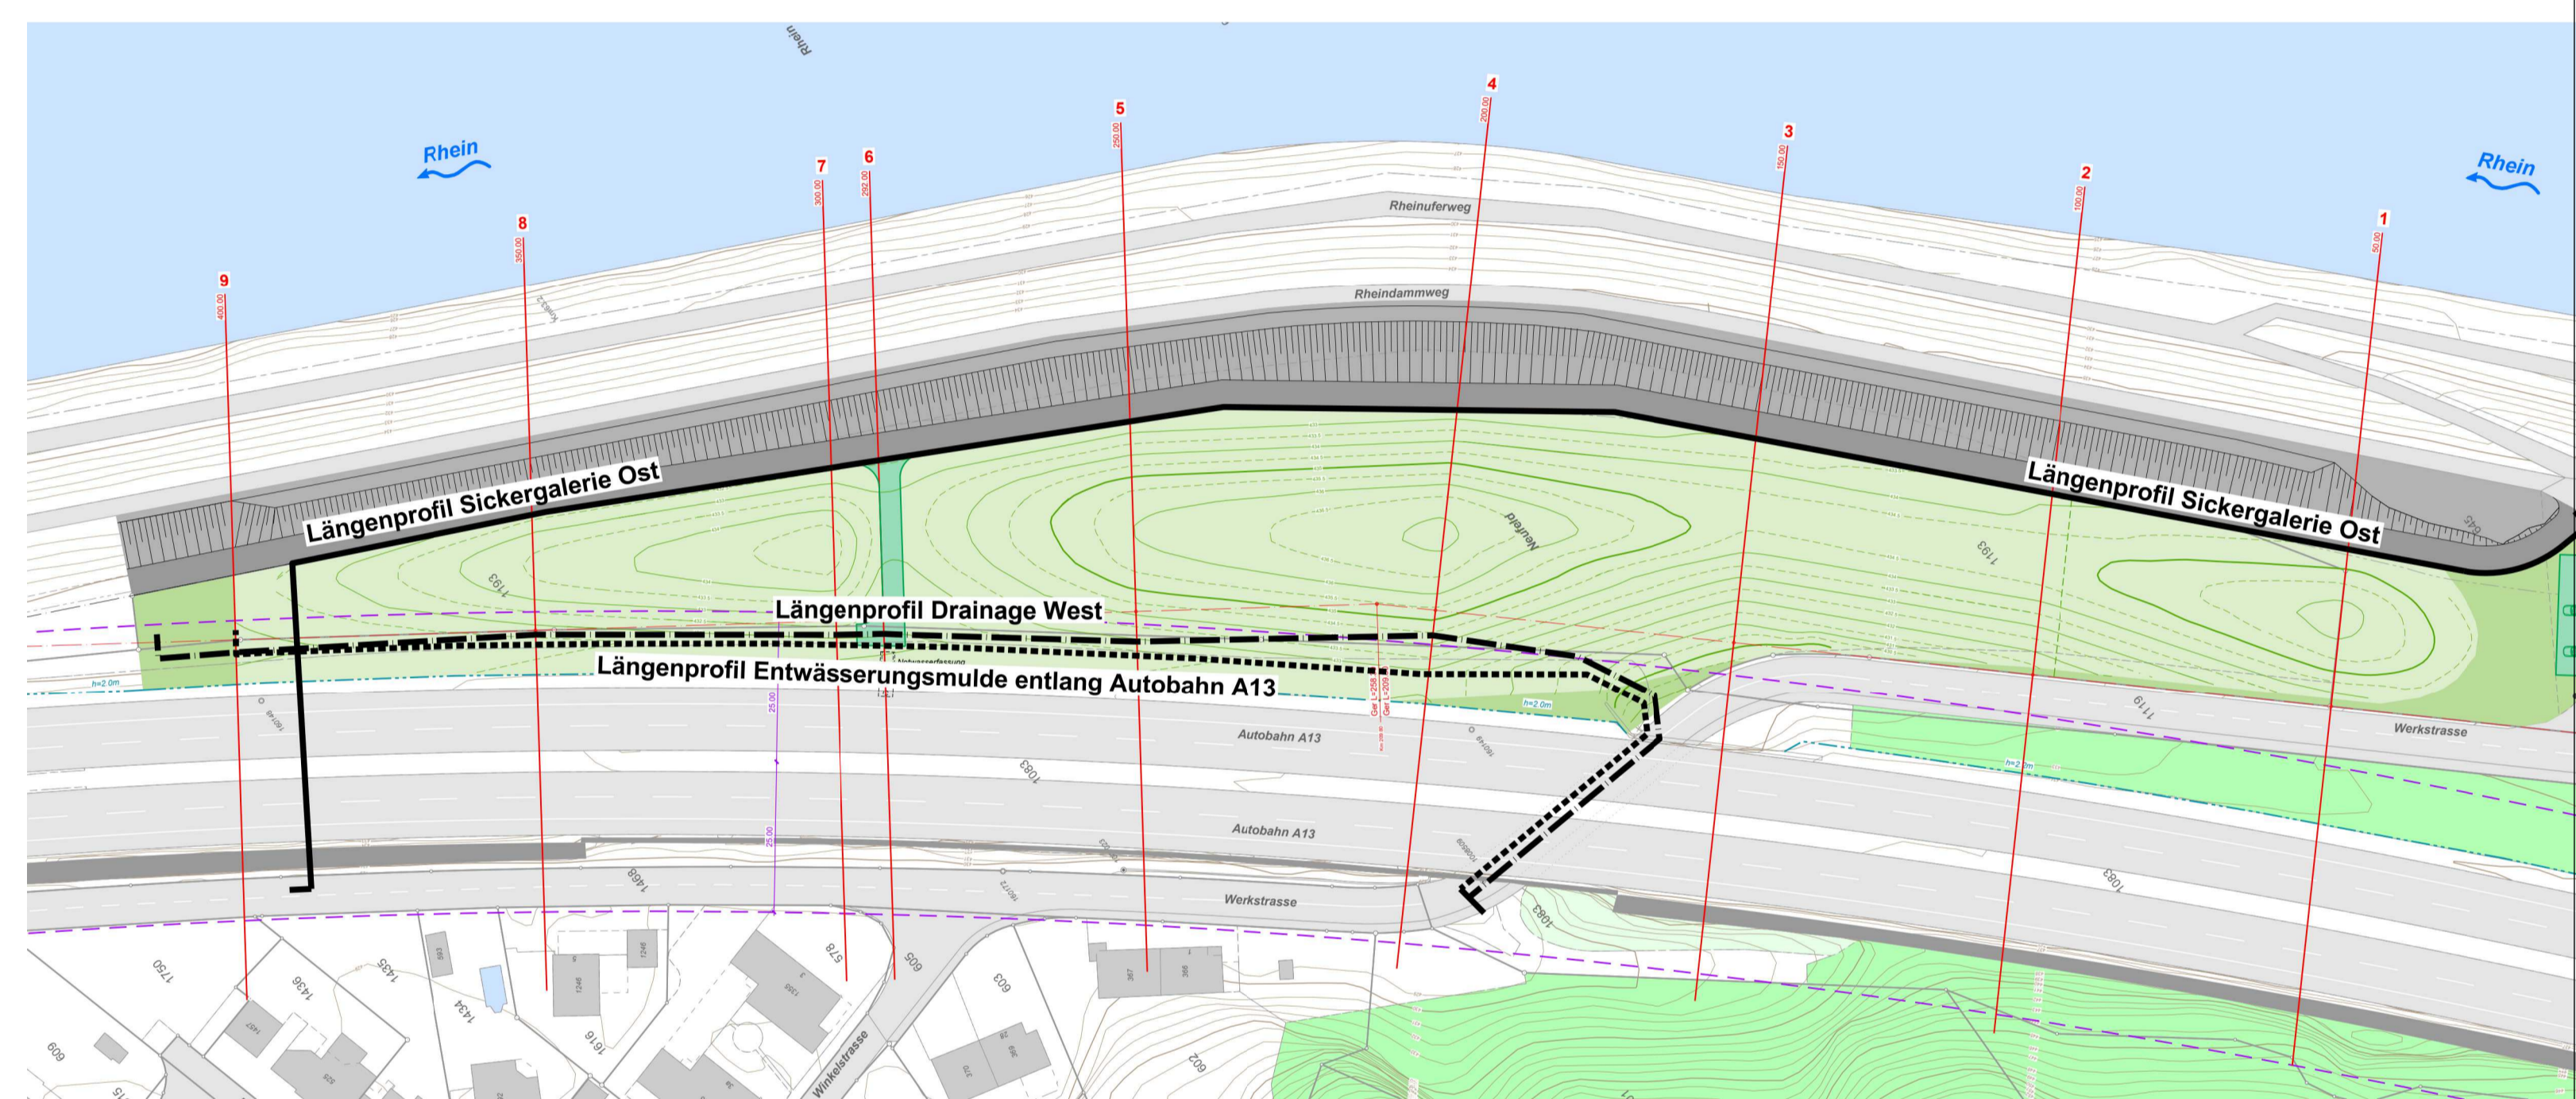

Längenprofil Drainage West

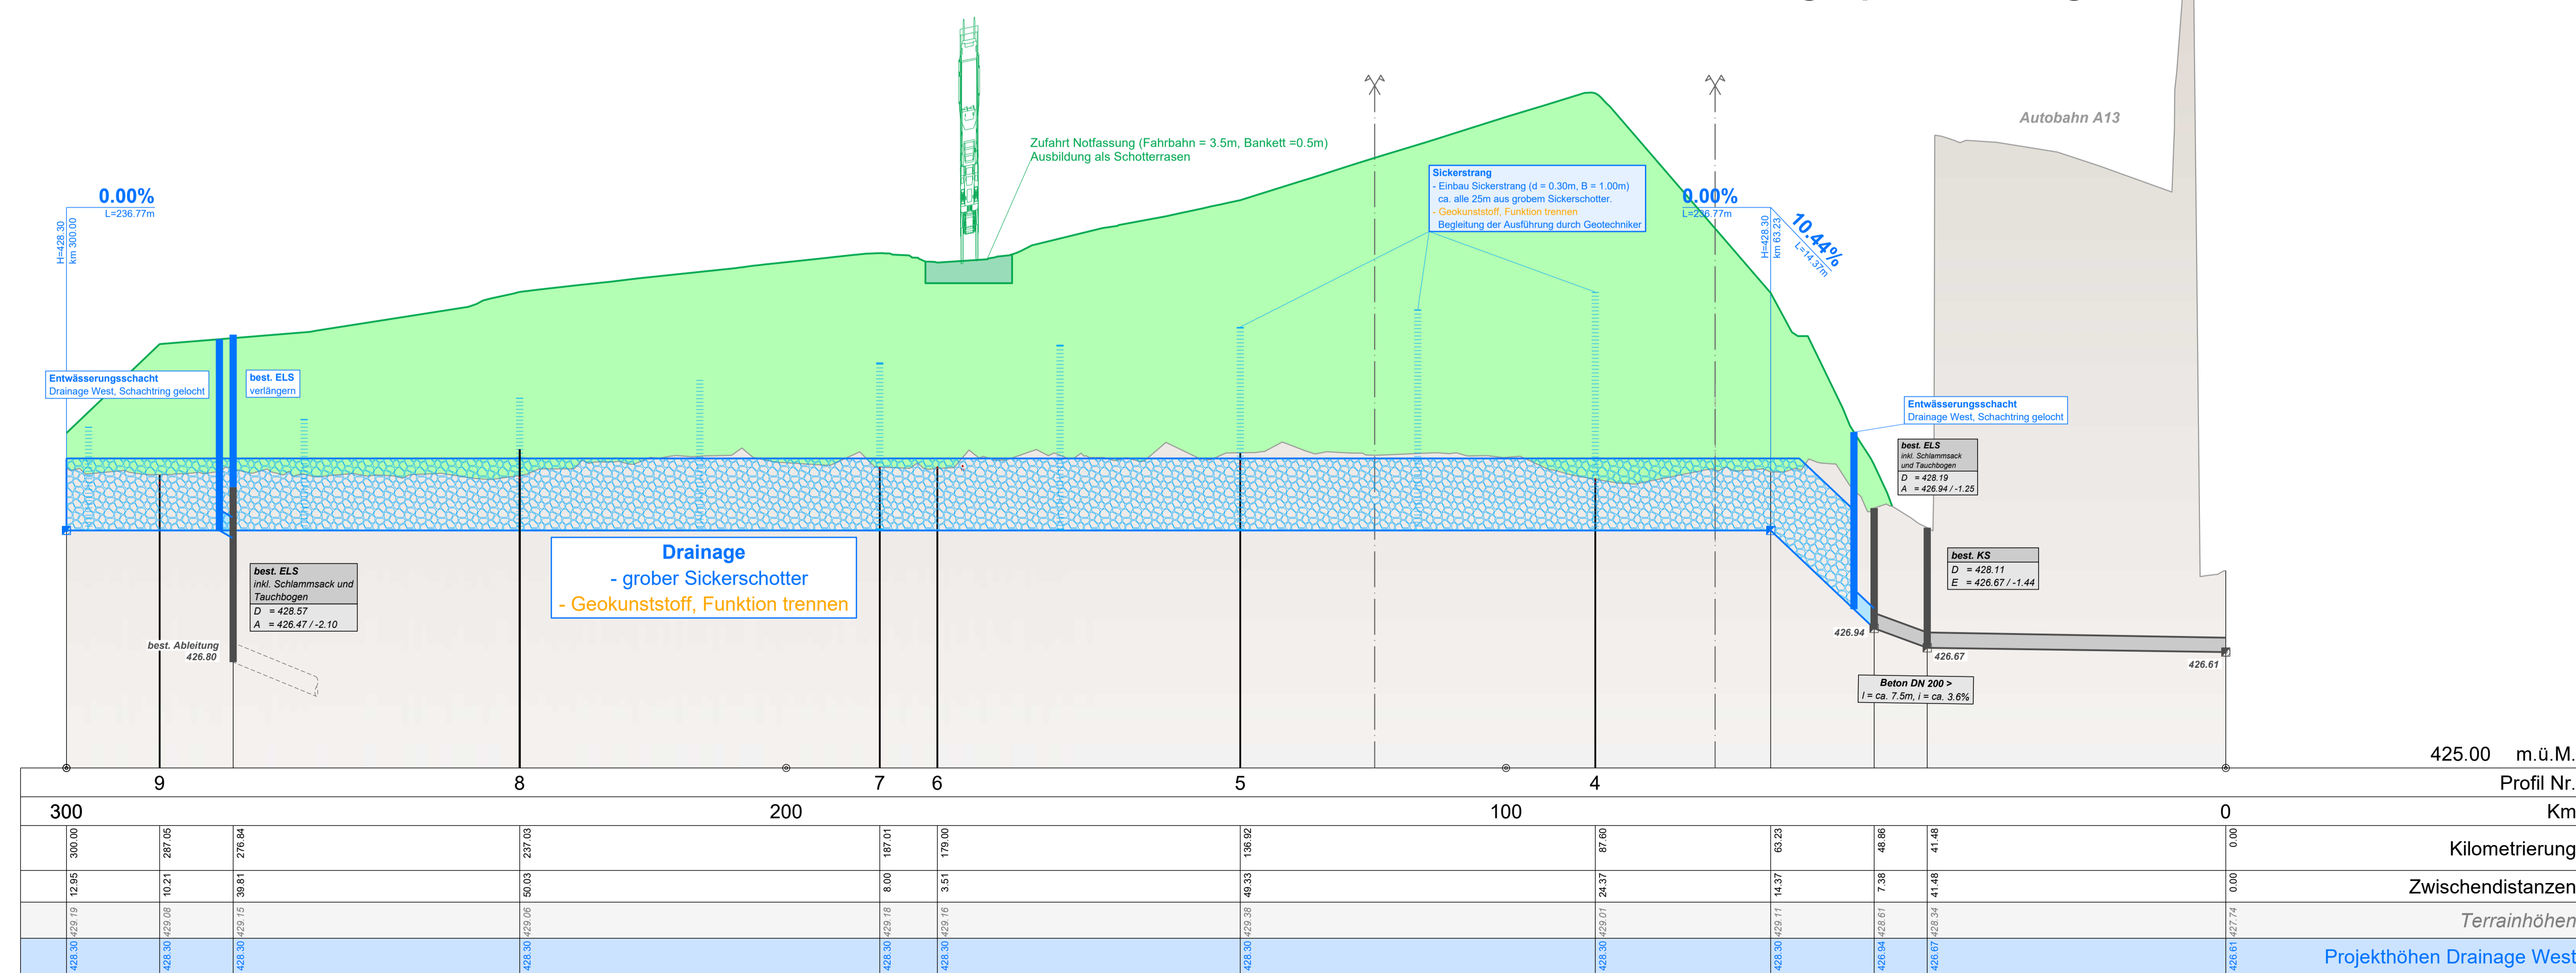

ROBERT KÖNIG AG
RECYCLING UND INERTSTOFFDEPONIE • KRIESSERN

Gemeinde Rüthi
Neufeld
Deponie Typ A nach VEA

Bauprojekt
Baubewilligungsverfahren nach Art. 35ff PBG

Längenprofile
Längenprofile 1:500/50, Übersicht 1:1'000

Mitwirkung

Bauherr:
ROBERT KÖNIG AG
RECYCLING UND INERTSTOFFDEPONIE • KRIESSERN

Projekt Nr.: 3102-1071
Format: 90 x 105 cm
Gezeichnet: d.müller
Erstellt: 12.09.2023
Kontrolliert: r.dietzsch
Geändert: -

Beilage 15