




STRASSENSANIERUNG

AUSBAU FELDSTRASSE-SEGENSTRASSE

SIGNALISATIONS- + MARKIERUNGSPLAN 1:500

Genehmigungsvermerke :		Ausfertigung für :			
Nicht Bestandteil des Genehmigungs-/Auftragsprojektes		Sieber Immobilien AG			
Projekt Nr.	2313.009	Entwurf	Gezeichnet	Geprüft	Datum
Plan Nr.	03.10	AI	CM	AI	18.12.2023
Format	0.59 x 0.84				
Fläche	0.50 m <sup>2</sup>				
Vorstudie	Änderungen :				
Vorprojekt					
Bauplan					
<b>Bewilligungsverfahren / Auflageprojekt</b>					
Ausschreibung					
Ausführungsprojekt					
Dok. des ausgeführten Werks					
<b>Niederlassung :</b>					
Staatsstrasse 78, 9464 Rüti					
Tel. +41 58 451 78 50					
ruehti@rkleb.ch					
Projektleiter: Artan Ibrahim					

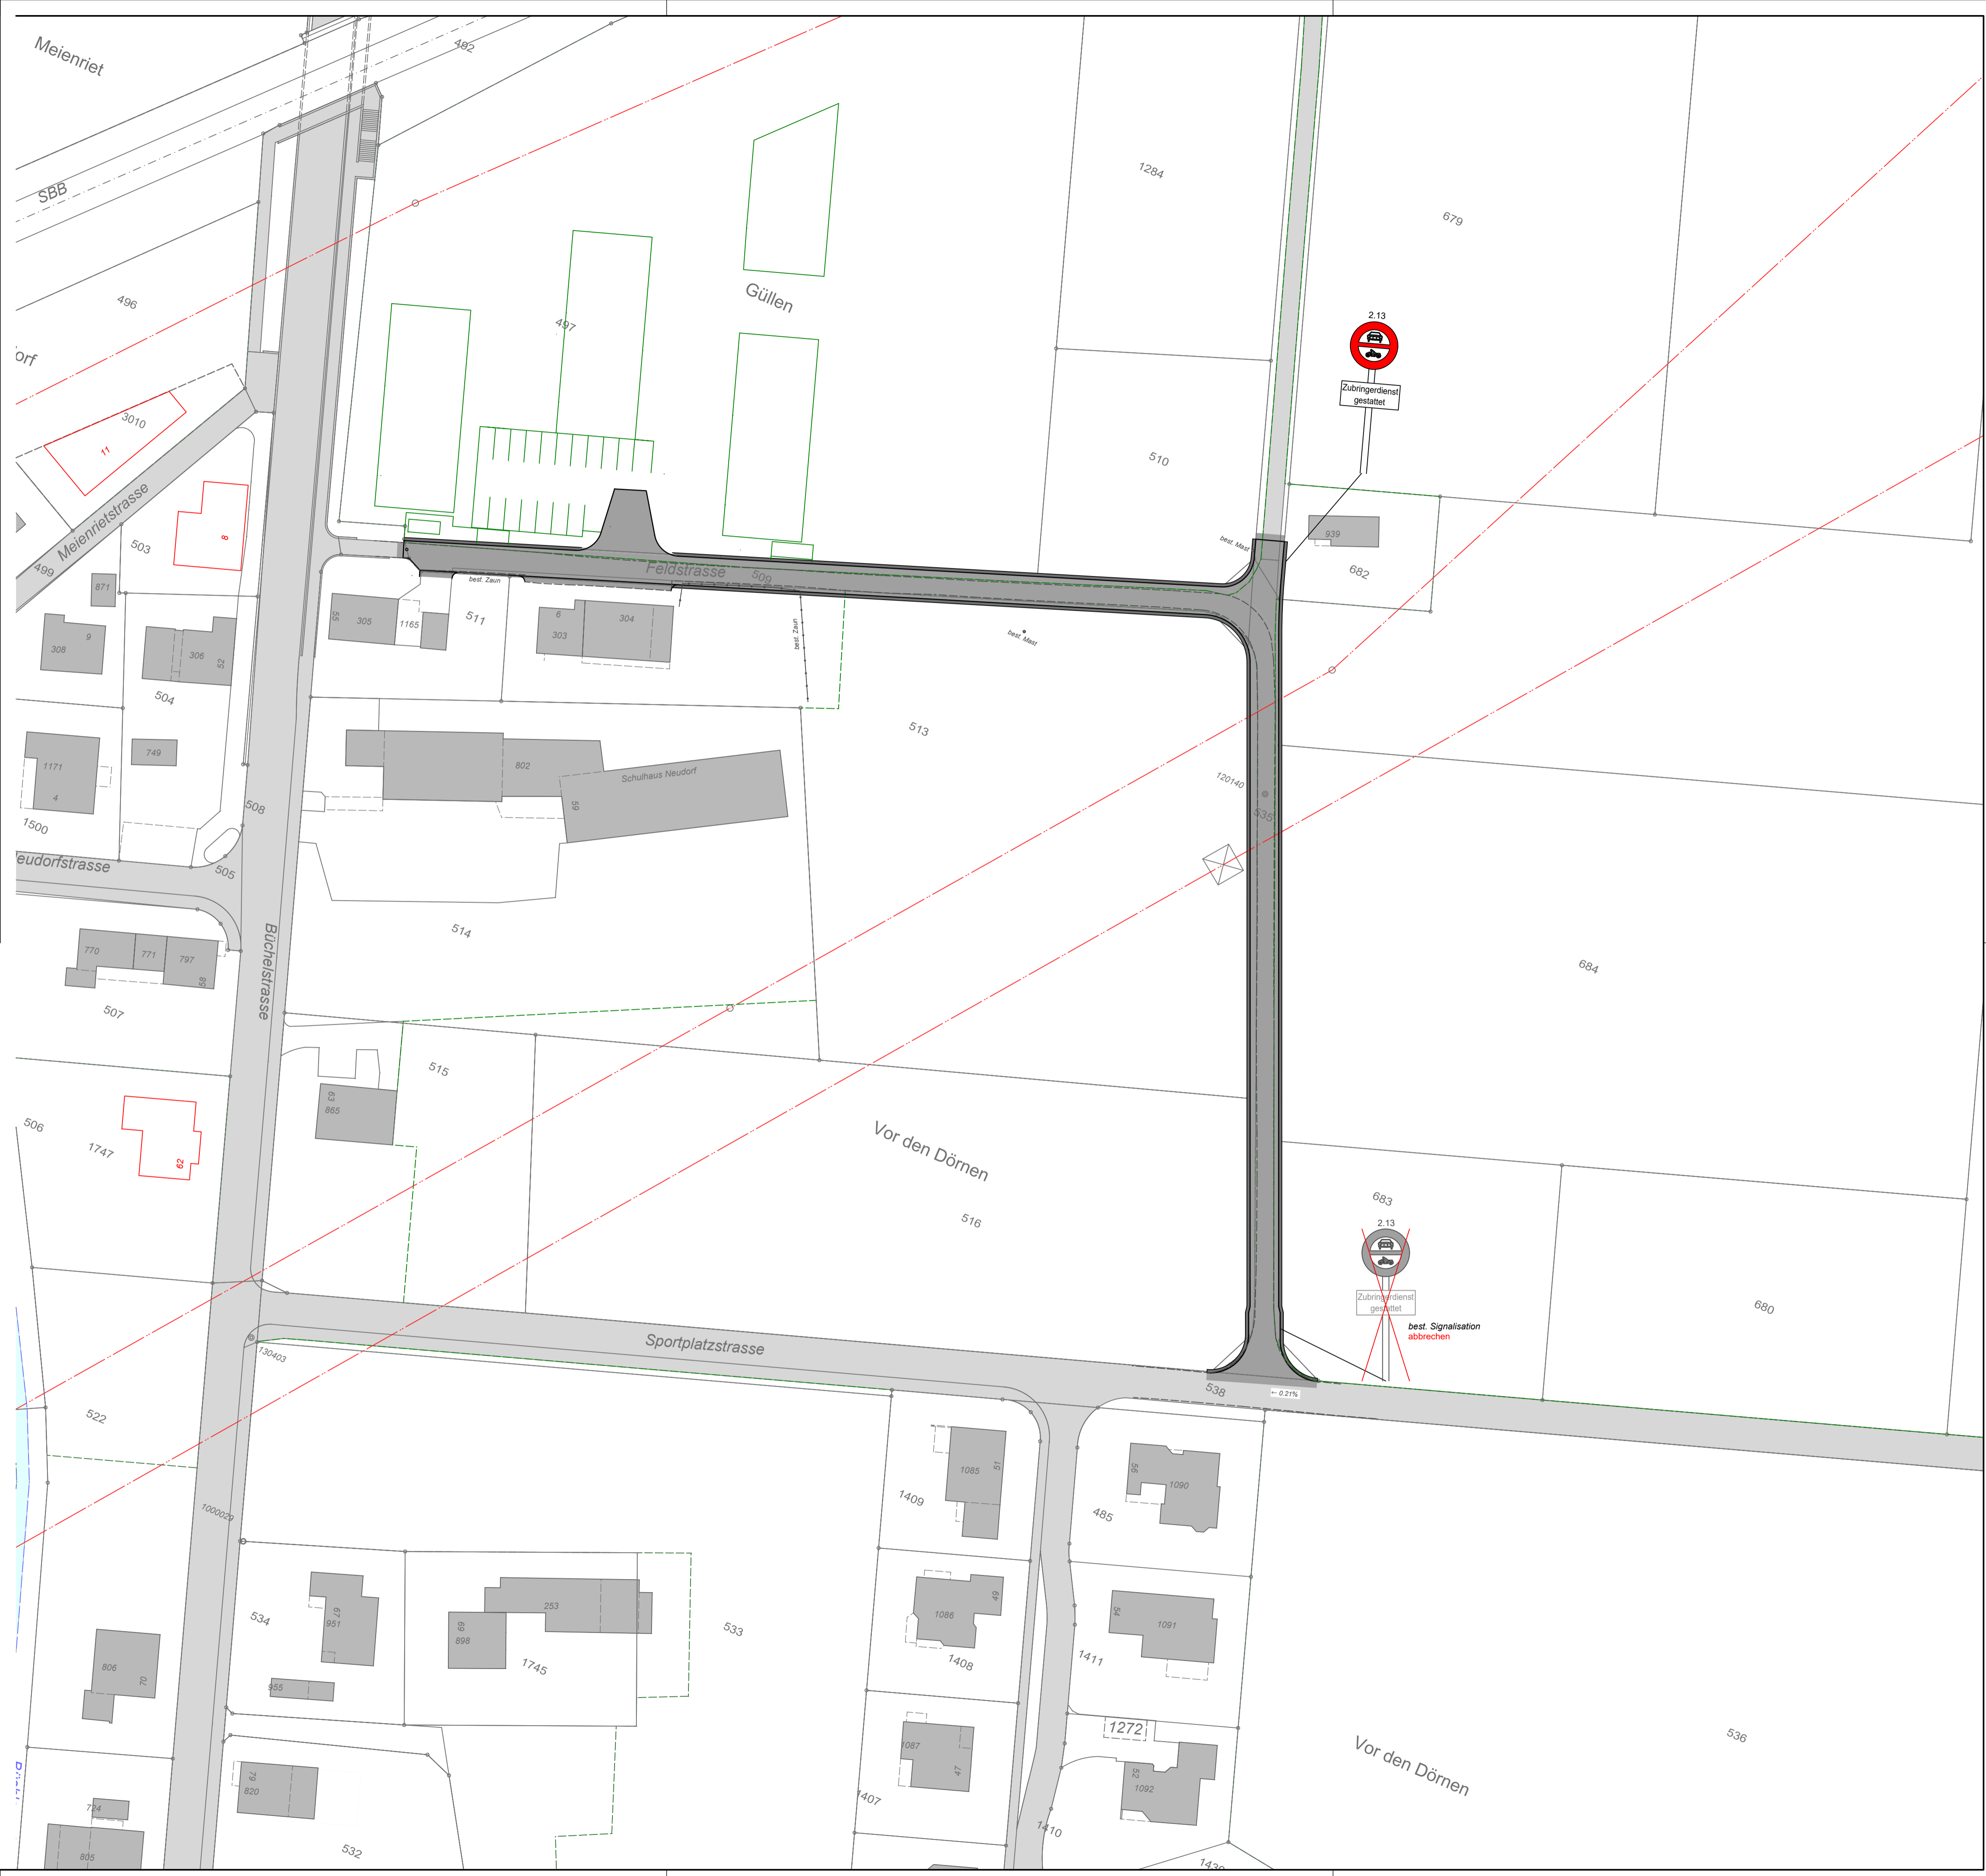

**Legende Situation**

Projekt	
	Fahrbahn Vollausbau
	Fahrbahn Belagsersatz
	Bankett
	Drittprojekt
Bestand	
	Gebäude
	Belag
	Gewässer
	Wald
	Hochspannungsfreileitung

**Legende Signalisations- und Markierungsplan**

Bestand		Projekt	
	Signalisation		Signalisation
			Signalisation abbrechen