

Baueingabe

Überbauung Güllen
Parz.Nr. 497
Grundriss Situation

Projektarchitekt

Die Bauherrschaft :

510

Der Grundeigentümer

Der Architekt:

9464 Rütli

Mst. 1: 500
Format A3
Datum 01.02.2023

BESNIK AJDINI

1284

Eingang
Bauverwaltung Rütli
- 1. März 2023


Planbeglaubigung:
Im vorliegenden Plan sind die Daten des Plans für
das Grundbuch enthalten und richtig wiedergegeben.
Planänderungen, Planergänzungen oder Projekte
werden mit unserer Unterschrift nicht beglaubigt.

27. Feb. 2023

Nachführungsgeometer: Andreas Morf

M&P PARTNER AG

Andreas Morf

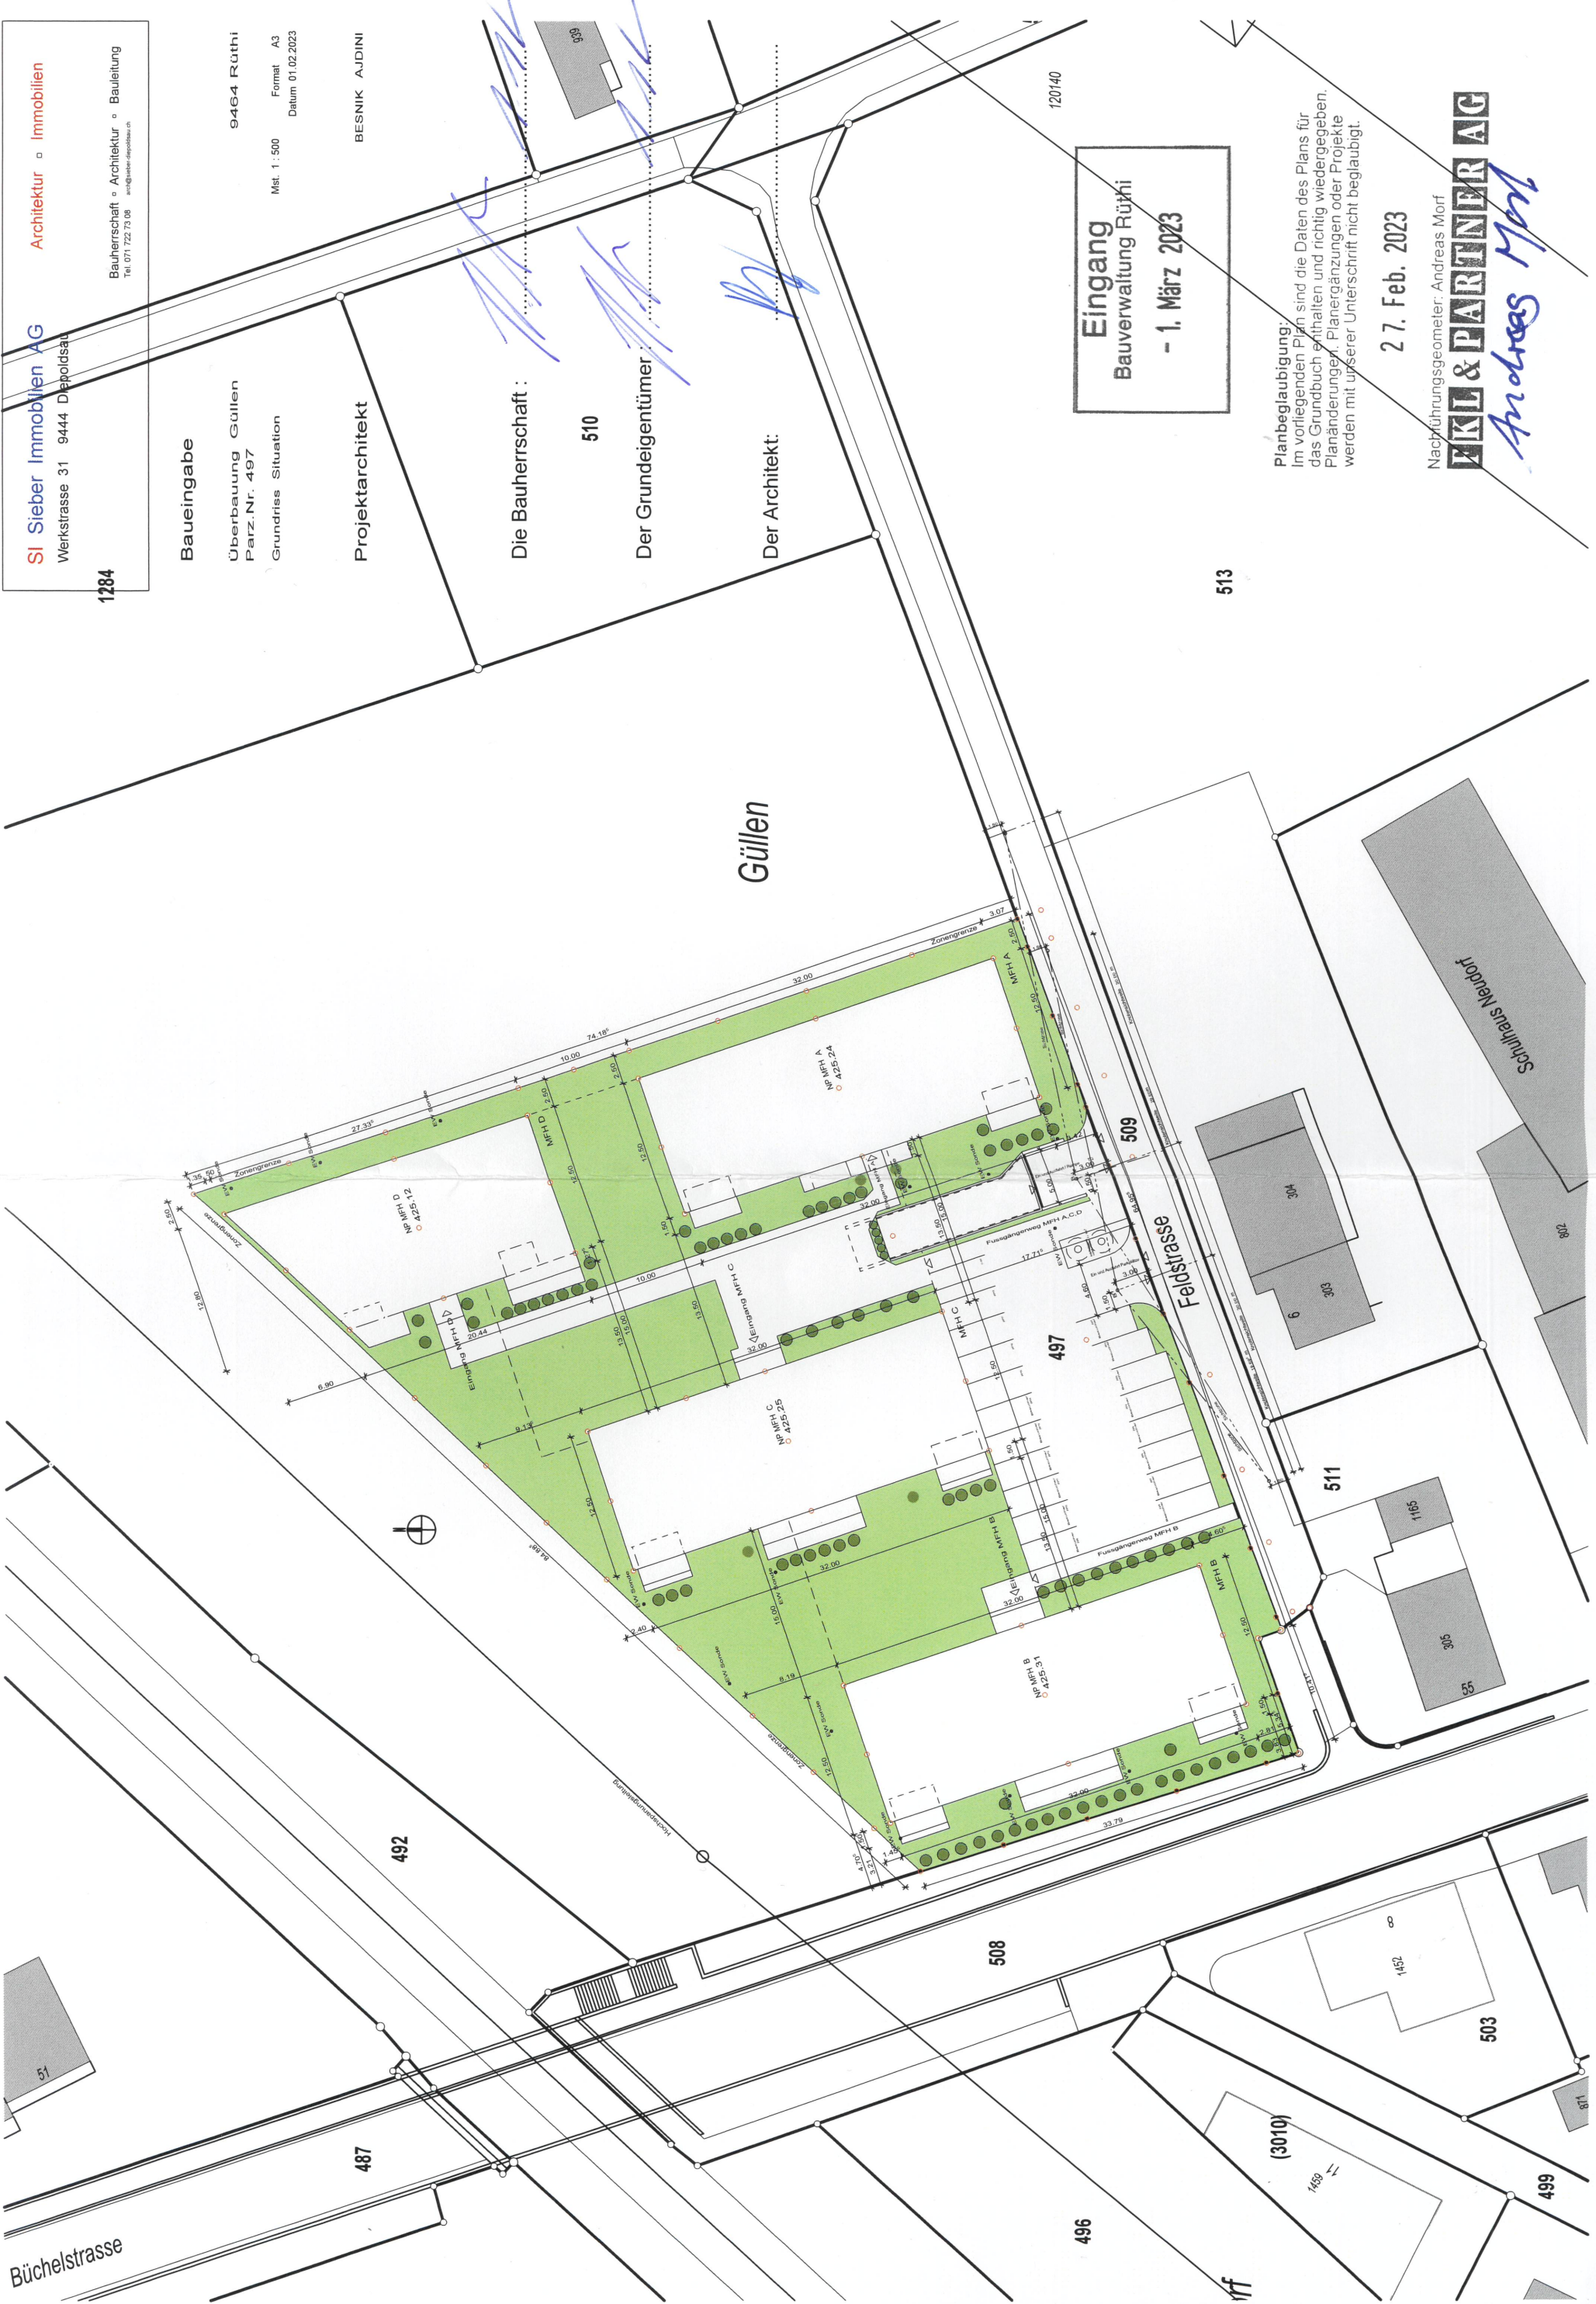

Güllen

Feldstrasse

Schulhaus Nendorf

Büchelstrasse